


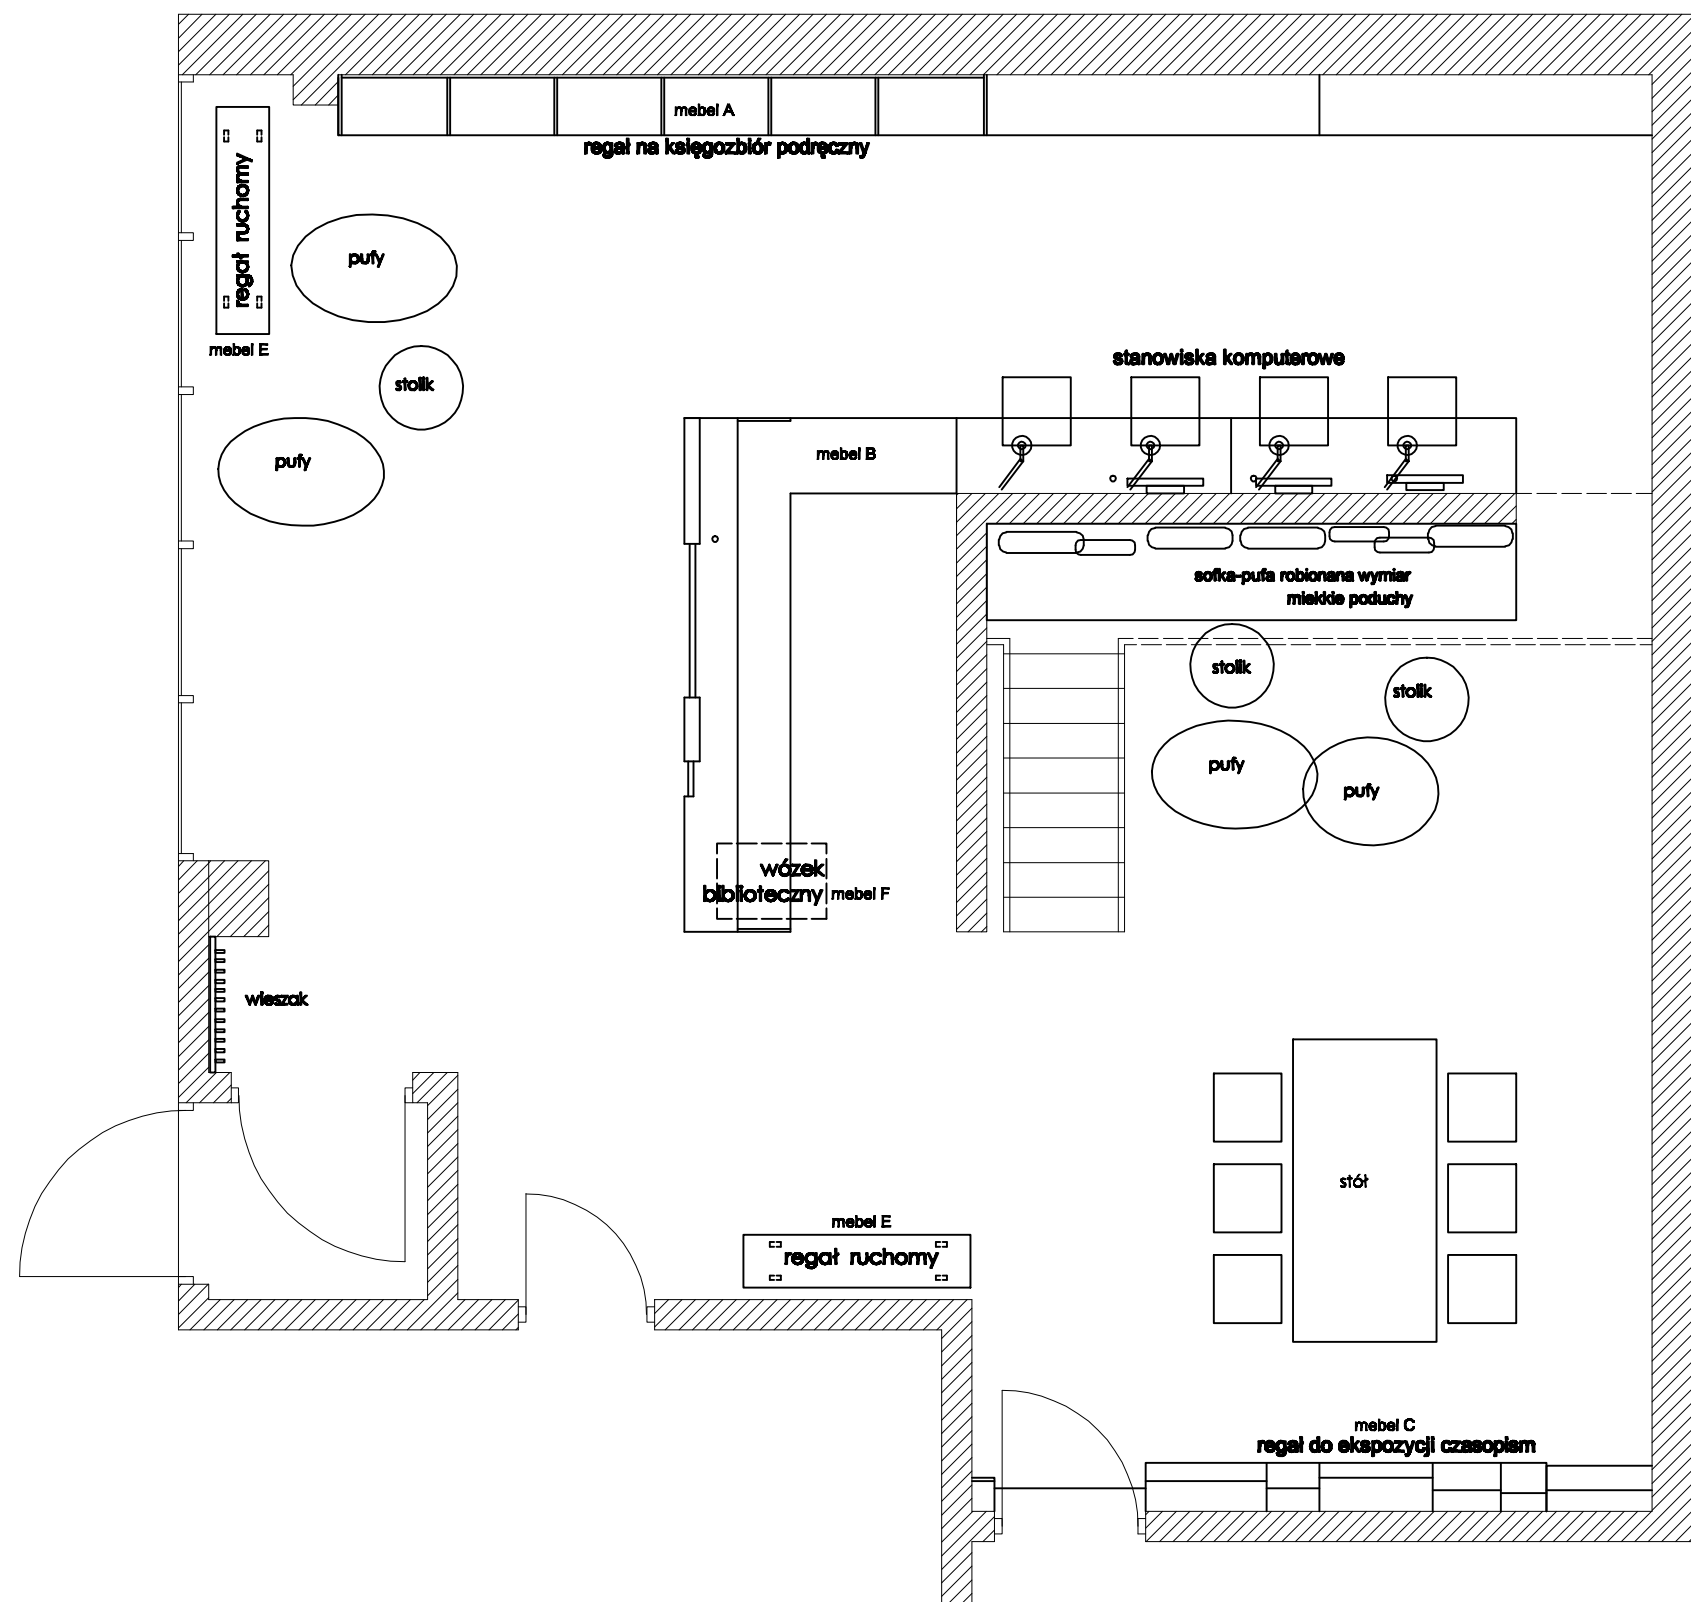

UWAGA!!!- wymiary do weryfikacji na budowie

tytuł rysunku: rzut parteru - usytuowanie mebli w pomieszczeniu		
autor projektu: arch. Małgorzata Domin	skala: 1:50	Nr rys.. 1
arch. Aleksandra Kaczmarek	data: 20.07.2011	