


FRAGMENT I

1 : 50

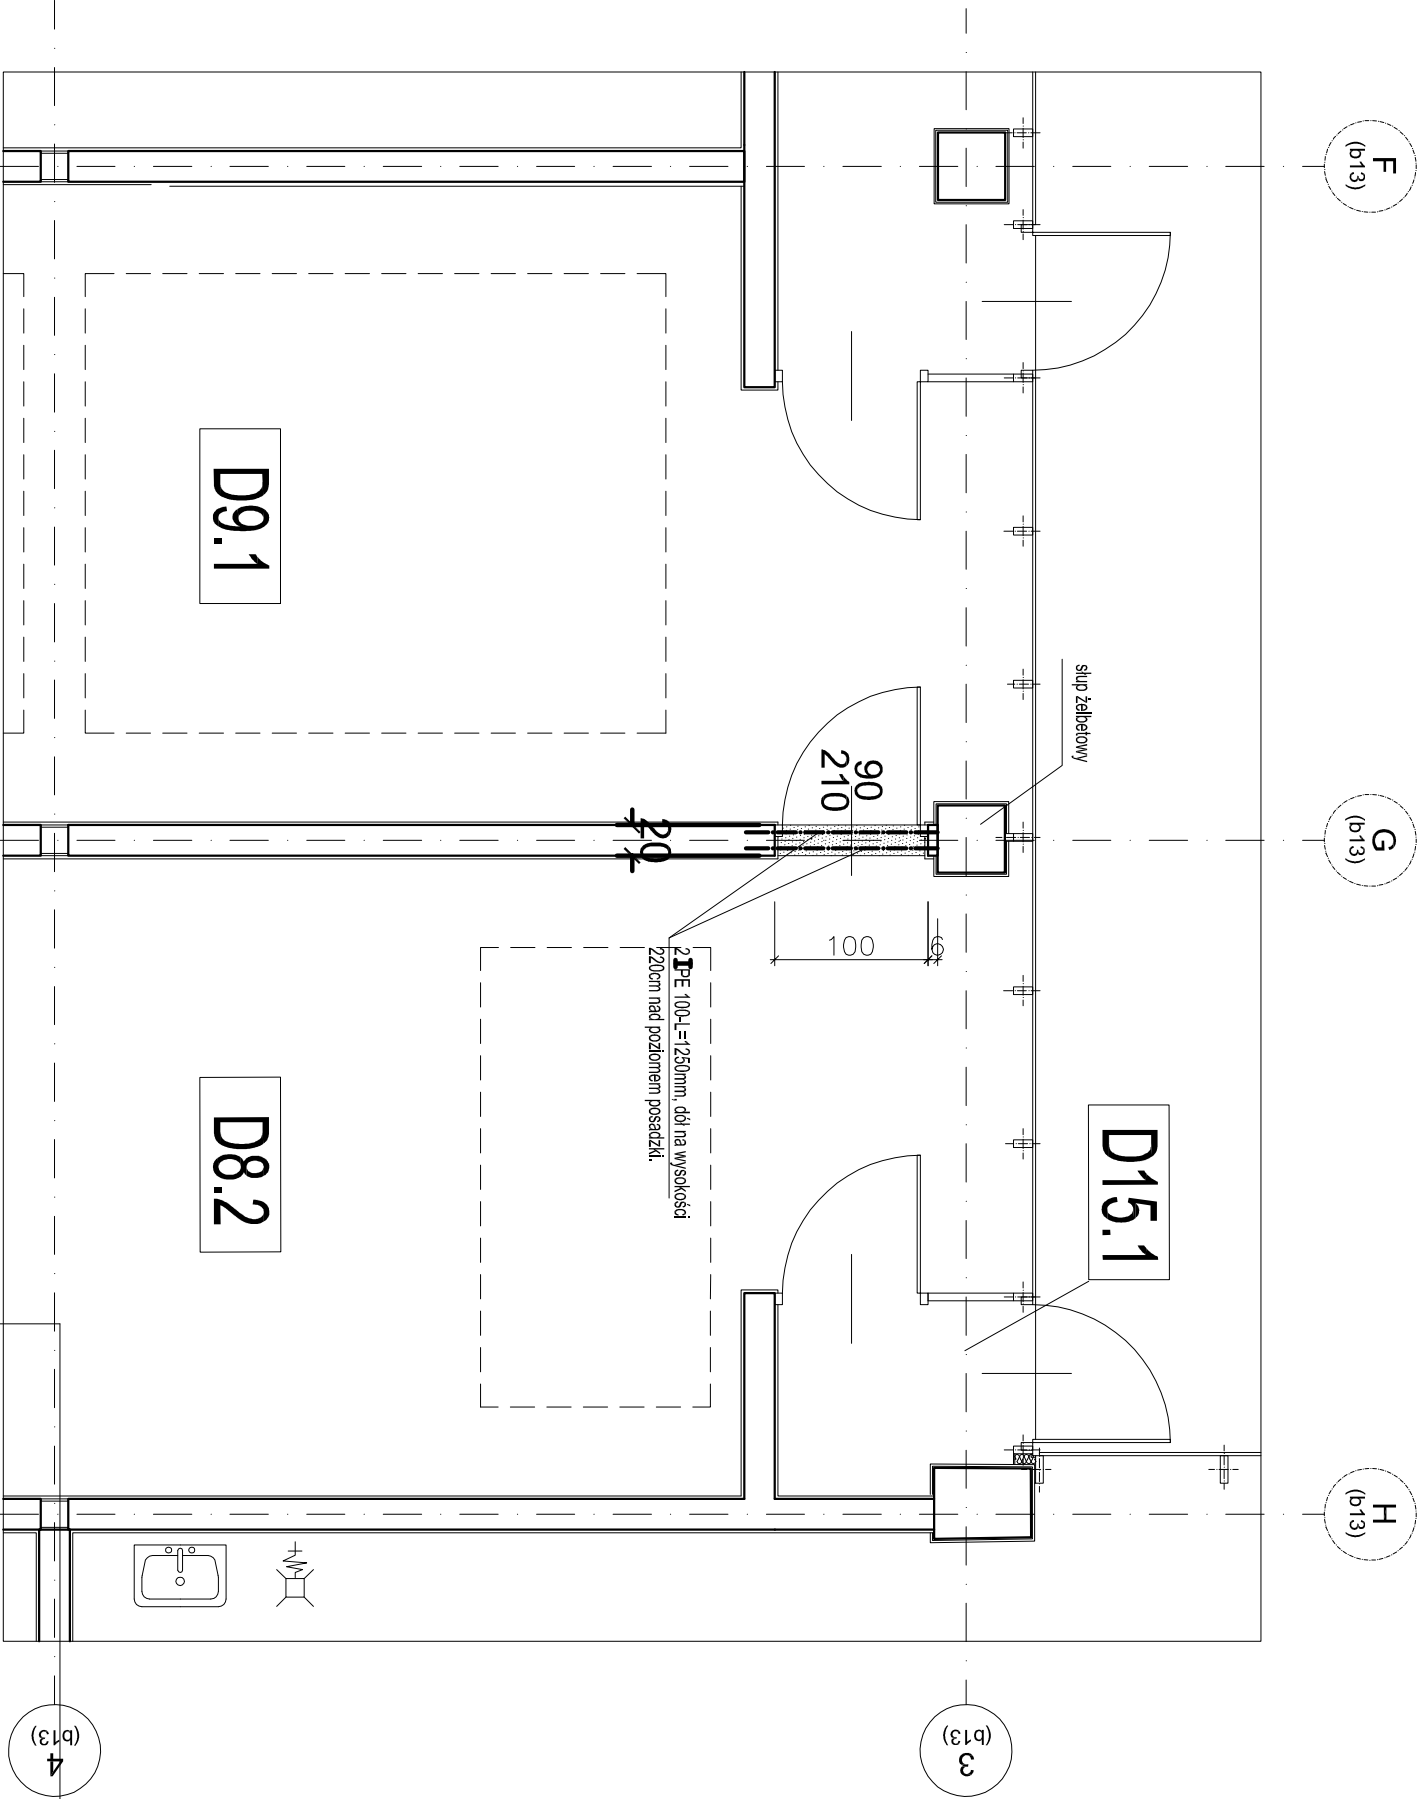

Przebudowa fragmentu budynku B Muzeum Sztuki Współczesnej MOCAK , dz nr 262/2 , obr 14 Podgórze , ul Lipowa , Kraków				
Projekt budowlany - konstrukcja				
nazwa i adres obiektu budowlanego				
Fragment I - Rzut			1:50	RYS 2
tytuł rysunku			skala	numer rysunku
mgr inż Zbigniew Wendorff	konstrukcja	BPP-8388/87/79	10.2018	
Imię nazwisko projektanta	specjalność	numer uprawnień bud.	data	podpis
mgr inż A. Woźniakiewicz	konstrukcja	GP-IV 8388/57/78	10.2018	
Imię nazwisko sprawdzającego	specjalność	numer uprawnień bud.	data	podpis