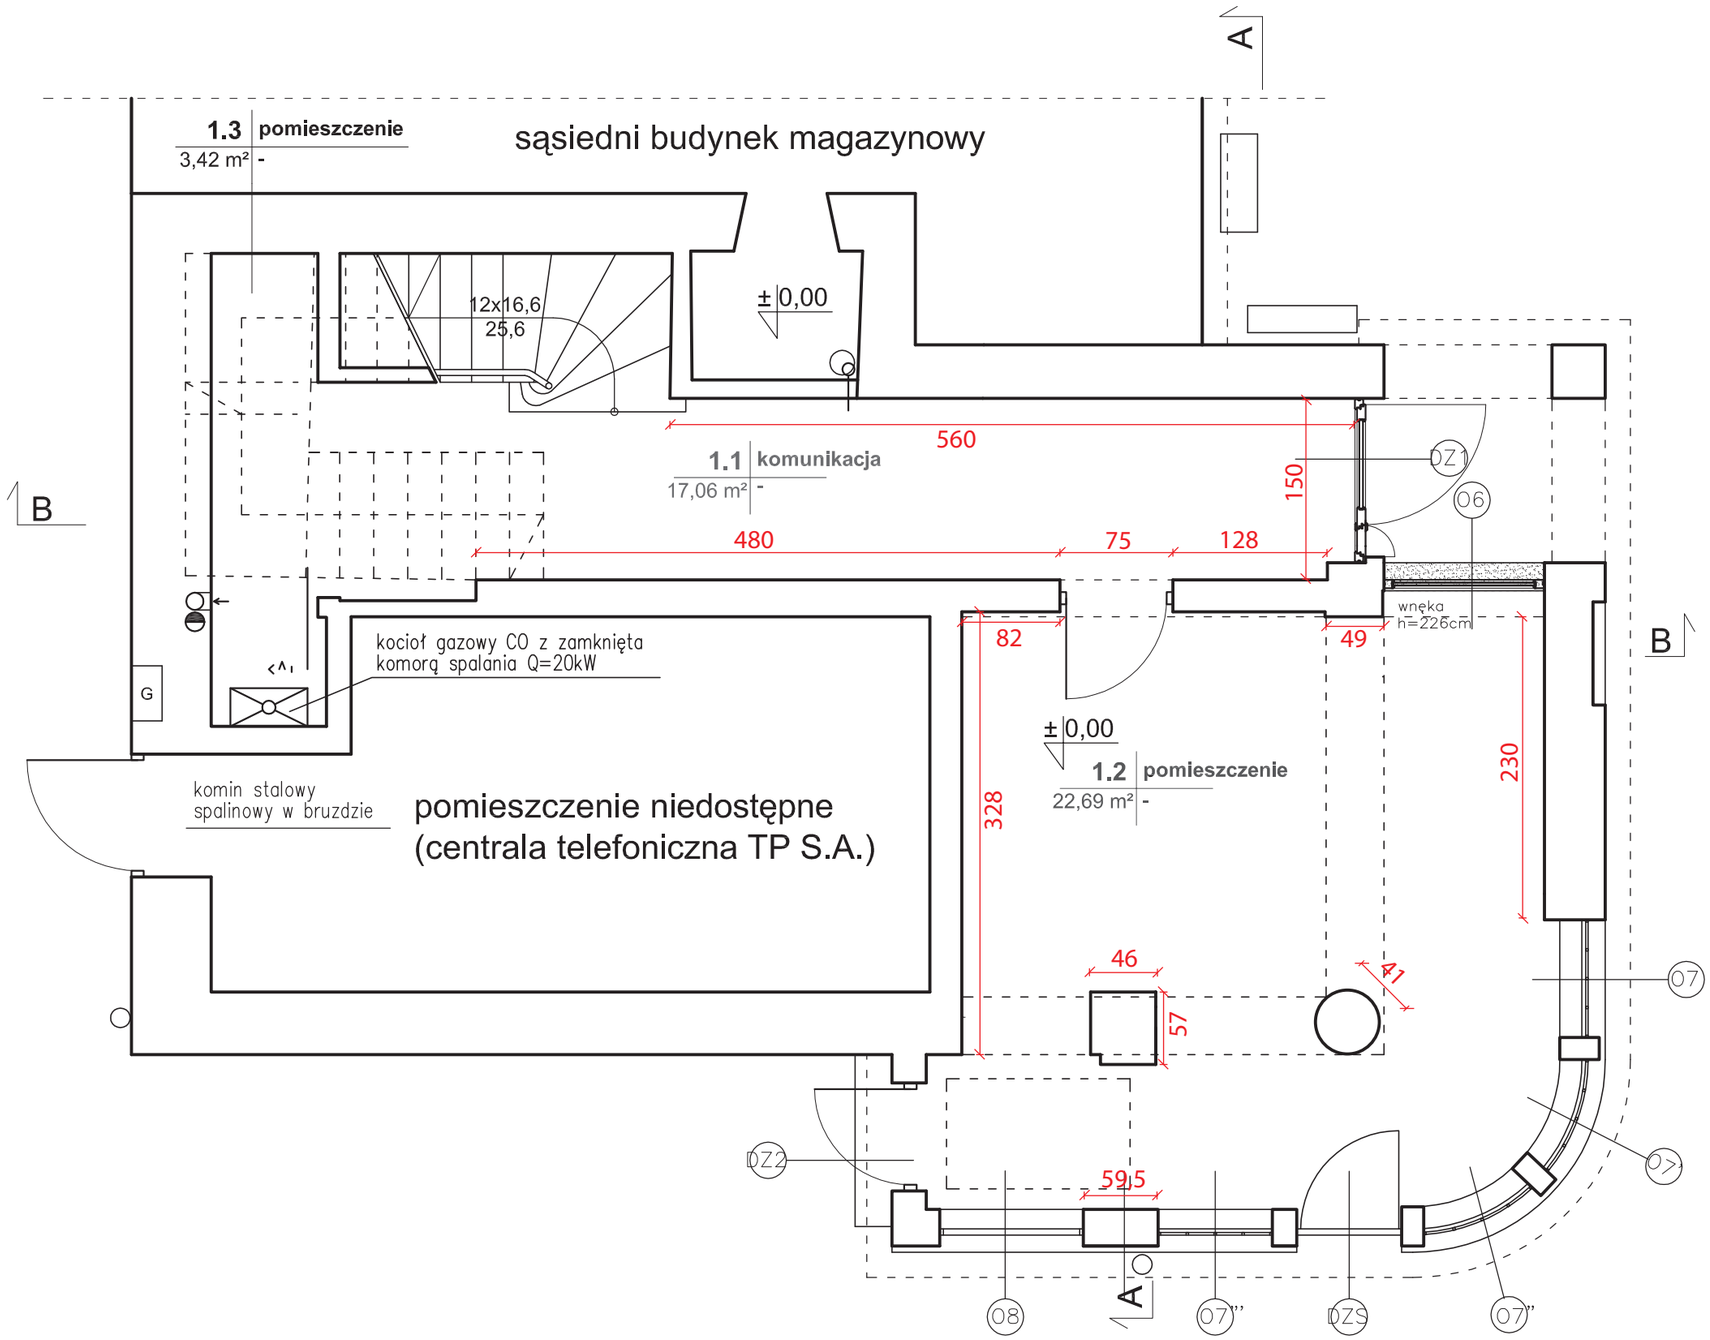

PARTER

SKALA
1:50

nr. rys.:
1