



Detal zszycia

skala 1:25

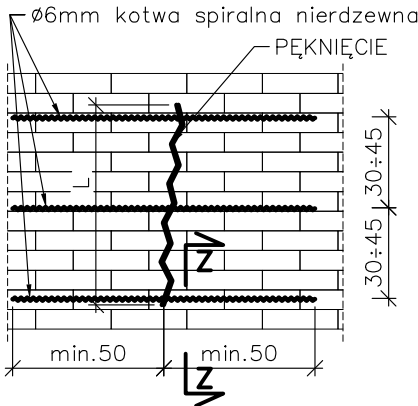


Z-Z

1:10

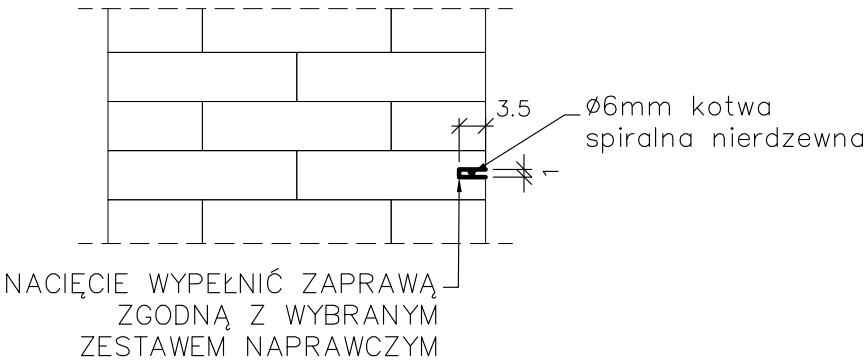

UWAGI:

1. Rysunek nie stanowi odrębnej całości. Należy go rozpatrywać łącznie z innymi rysunkami, opisem technicznym oraz projektem Architektonicznym i innymi branżami.
2. Wszystkie wymiary w cm, o ile nie oznaczono inaczej.
3. Nie skalować wymiarów z rysunku.
4. Wymiary sprawdzić na budowie. Wszelkie odstępstwa projektu od stanu rzeczywistego, należy zgłosić projektantowi przed przystąpieniem do wykonywania prac adaptacyjnych.
5. Wszelkie roboty budowlane należy prowadzić zachowując nadzwyczajną ostrożność, oceniając na bieżąco stan techniczny odkrywanych elementów konstrukcyjnych budynków. W przypadku zauważenia jakichkolwiek oznak złego stanu technicznego ist. konstrukcji (zarysowania, nadmierne ugięcia, pęknięcia) należy natychmiast powiadomić Nadzór Autorski.
6. Niewielkie pęknięcia ściany i nadproży o szerokości do 4 mm przechodzące wzdłuż spoin, gdy cegły są całe należy po dokładnym osuszeniu i przemyciu wodą zainiektować zaprawą cementową marki 8MPa.
7. Oznaczone rysy należy zszyć stosując system polegający na wklejaniu za pomocą niekurczliwej zaprawy cementowo-mineralnej, iniekowanej w bruzdy, cięgien ze stali nierdzewnej o przekroju świdrowym. Należy przestrzegać wszystkich zaleceń producenta systemu.

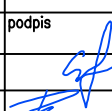 LEM Studio Architektoniczne Sp. z o.o. ul. Zabłocie 39, 30-701 Kraków NIP: 676-238-36-75 / REGON: 120753070 KRS: 0000311257 tel: +48 12 296 02 71 / biuro@kvp.pl			
Obiekt	Willa „Kossakówka” na potrzeby Centrum Edukacyjnego MOCAK		Nr projektu 21-03
Inwestor	Muzeum Sztuki Współczesnej w Krakowie MOCAK ul. Lipowa 4, 30-702 Kraków		Data 06-21
Lokalizacja	Kraków ul. Morawskiego 1/ pl. Kossaka 4 dz. nr ewid. 123/6 i 120/4		
Branża	KONSTRUKCJA		rewizja
Faza	PROJEKT WYKONAWCZY	nr upr.	podpis
Projektant	mgr inż. Paweł Serafin	MAP/0051/POOK/06	
Sprawdzający	mgr inż. Tomasz Żebro	MAP/0066/POOK/06	
Treść rysunku	PIĘTRO NAPRAWA ŚCIAN		Nr rys: K5 Skala: 1:50

UWAGA: Prawa Autorskie zastrzeżone – LEM Studio Achitektoniczne sp. z o.o.
Wszystkie wymiary należy sprawdzić na budowie! W przypadku użycia nazwy produktu bądź producenta dopuszcza się zastosowanie materiału równowaznego pod względem parametrów technicznych i funkcji jakiej ma służyć.