

A	PROJEKTOWANY STROP MIĘDZYPIĘTROWY	
WARSTWA WYKOŃCZENIOWA (parkiet, gres, posadzka epoksydowa)		4cm
WYLEWKA BETONOWA ZBROJONA WŁÓKNAMI		6cm
STYROPIAN AKUSTYCZNY		4cm
STROP TYPU RECTOR		18 cm
SUFIT PODWIESZANY – CZŁŁODZENIE PŁASZCZYZNOWE		


B	PIWNICE POSADZKI	
WARSTWA WYKOŃCZENIOWA (gres, posadzka epoksydowa)	2cm	
WYLEWKA BETONOWA ZBROJONA WŁÓKNAMI	5cm	
STYRODUR	10cm	
ISTNIEJĄCA PŁYTA FUNDAMENTOWA WRAZ Z IZOLACJĄ PRZECIWWODNĄ		

C	POSADZKI NA ISTNIEJĄCYCH STROPACH	
WARSTWA WYKOŃCZENIOWA (parkiet, gres, posadzka epoksydowa)		4cm
WYLEWKA BETONOWA ZBROJONA WŁÓKNAMI		6cm
STYROPIAN AKUSTYCZNY		4cm
ISTNIEJĄCY STROP		

D1	DACH docieplenie		
ISTNIEJĄCA BLACHA			
ISTNIEJĄCA KONSTRUKCJA DACHU			
WEŁNA MINERALNA $\lambda_d=0,035W/mK$ POMIĘDZY KROKWIAMI 20+10 cm – projektowane			30cm
FOLIA PAROIZOLACYJNA projektowane			
ISTNIEJĄCY STROP ŻELBETOWY			
SUFIT – CHŁODZENIE PŁASZCZYZNOWE			

D2	DACH	
BLACHA STALOWA – na wzór istniejącej		
ŁATY		
KROKWIE		18 cm
WEŁNA MINERALNA $\lambda_d=0,035W/mK$ POMIĘDZY KROKWIAMI 20+10 cm		30cm
FOLIA PAROIZOLACYJNA		
RUSZT METALOWY DO PŁYT G-K		
PŁYTY G-K OGNIOWOODPORNE EI30 2x1,25 cm		2,5 cm
SUFIT – CHŁODZENIE PŁASZCZYZNOWE		

E	PROJEKTOWANY STROP WENTYLATORNIA	
WARSTWA WYKOŃCZENIOWA (gres)		2cm
WYLEWKA BETONOWA ZBROJONA WŁÓKNAMI		6cm
IZOLACJA PRZECIWWODNA		
STYRDUR		12cm
PAROIZOLACJA		
STROP TYPU RECTOR		18 cm
SUFIT – CHŁODZENIE PŁASZCZYZNOWE		

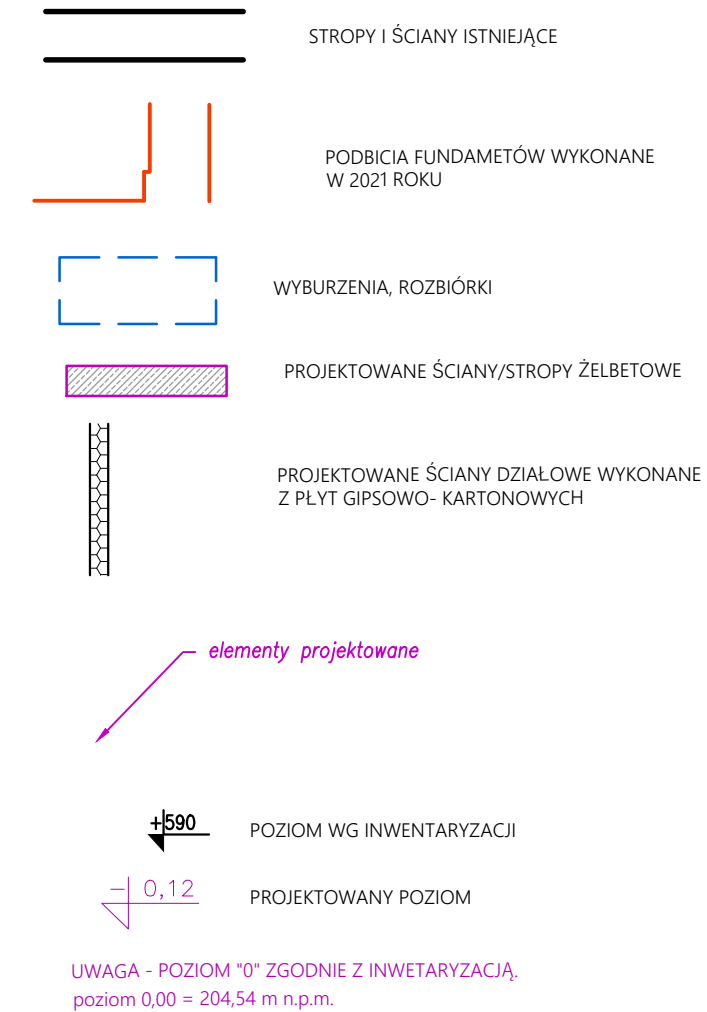

LEM Studio Architektoniczne Sp. z o.o. ul. Zabłocie 39, 30-701 Kraków NIP: 676-238-36-75 / REGON: 120753070 / KRS: 0000311257 tel: +48 12 236 02 71 / biuro@lemstudio.pl		Nr projektu 22-04
Obiekt	Oddział Muzeum Sztuki Współczesnej w Krakowie MOCAK "KOSSAKÓWKĄ"	Data 10.2022
Inwestor	Muzeum Sztuki Współczesnej w Krakowie MOCAK, ul. Lipowa 4, 30-702 Kraków	
Lokalizacja	Pl. K. Kossaka 4 Kraków dz. nr ewid. 120/4, 123/6, 146/3, 146/4, obr. 0145 Śródmieście	
Branza	ARCHITEKTURA	rewizja -
Faza	PROJEKT BUDOWLANY	nr upr. arch. bez ogr.
Projektant	mgr inż. arch. Ewa Dobrucka	297/2000
Sprawdzający	mgr inż. arch. Louay Farah	MP/01A 043/10
Treść rysunku	PRZĘKRÓJ B'-B'	Nr rys: 204A Skala: 1:50

UWAGA: Prawa Autorskie zastrzeżone – LEM Studio Achitektoniczne sp. z o.o.
Wszystkie wymiary należy sprawdzić na budowie! W przypadku użycia nazwy produktu
bądź producenta dopuszcza się zastosowanie materiału równoważnego pod względem
parametrów technicznych i funkcji jakiej ma służyć.