


A	PROJEKTOWANY STROP MIĘDZYPIĘTROWY
WARSTWA WYKOŃCZENIOWA (parkiet, gres, posadzka epoksydowa)	4cm
WYLEWKĄ BETONOWĄ ZBROJONĄ WŁÓKNAMI	6cm
STYROPIAN AKUSTYCZNY	4cm
STROP TYPU RECTOR	18 cm

B	PIWNICE POSADZKI
WARSTWA WYKOŃCZENIOWA (gres, posadzka epoksydowa)	2cm
WYLEWKĄ BETONOWĄ ZBROJONĄ WŁÓKNAMI	5cm
STYROPUR	10cm
ISTNIEJĄCA PŁYTA FUNDAMENTOWA WRAZ Z IZOLACJĄ PRZECIWOĐNĄ	

C	POSADZKI NA ISTNIEJĄCYCH STROPACH
WARSTWA WYKOŃCZENIOWA (parkiet, gres, posadzka epoksydowa)	4cm
WYLEWKĄ BETONOWĄ ZBROJONĄ WŁÓKNAMI	6cm
STYROPAN AKUSTYCZNY	4cm
ISTNIEJĄCY STROP	

D	DACH docieplenie
ISTNIEJĄCA BLACHA	
ISTNIEJĄCA KONSTRUKCJA DACHU	
WŁĘNA MINERALNA $\lambda_d=0,035W/mK$ POMIĘDZY KROKWIAMI 20+10 cm – projektowane	50cm
FOLIĄ PAROIZOLACYJNĄ projektowane	
RUSZT METALOWY DO PŁYT G-K projektowane	
PŁYTY G-K OGNIODOPORNE EI30 2x1,25 cm projektowane	2,5 cm
SUFIT – CHŁODZENIE PŁASZCZYZNOWE	

D2	DACH
BLACHA STAŁOWA – na wzór istniejącej	
ŁATY	
KROKIEW	18 cm
WŁĘNA MINERALNA $\lambda_d=0,035W/mK$ POMIĘDZY KROKWIAMI 20+10 cm	50cm
FOLIĄ PAROIZOLACYJNĄ	
RUSZT METALOWY DO PŁYT G-K	
PŁYTY G-K OGNIODOPORNE EI30 2x1,25 cm	2,5 cm
SUFIT – CHŁODZENIE PŁASZCZYZNOWE	

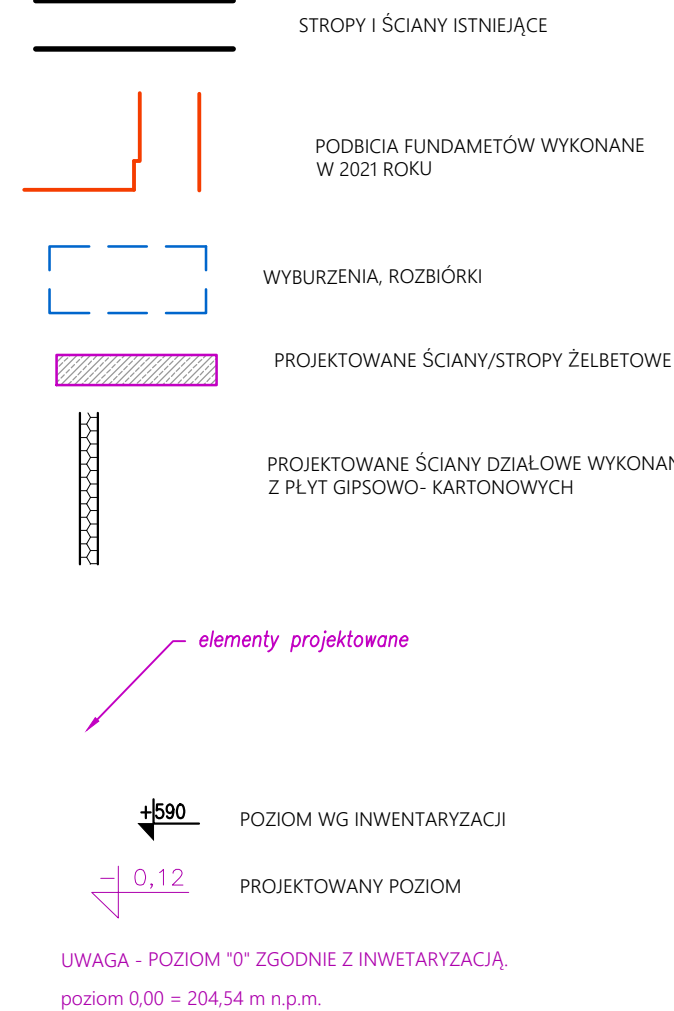

LEMA Studio Architektoniczne Sp. z o.o. ul. Zabłocie 39, 30-701 Kraków NIP: 676-238-36-75 / REGON: 120753070 / KRS:000031257 tel. +48 12 236 02 71 / biuro@lema.pl		Nr projektu 22-04	
Data 10.2022			
Inwestor Muzeum Sztuki Współczesnej w Krakowie MOCAK, ul. Lipowa 4, 30-702 Kraków			
Lokalizacja Pl. K. Kossaka 4 Kraków dz. nr ewid. 120/4, 123/6, 146/3, 146/4, obr. 0145 Śródmieście			
Branża ARCHITEKTURA		rewizja -	
Faza PROJEKT BUDOWLANY		nr upr. arch. bez ogr.	
Projektant mgr inż. arch. Ewa Dobrucka		297/2000	
Sprawdzający mgr inż. arch. Louay Farah		MPOiA 043/10	
Treść rysunku PRZEKRÓJ E-E		Nr rys: 209A Skala: 1:50	

UWAGA: Prawa Autorskie zastrzeżone – LEM Studio Achitektoniczne sp. z o.o.
Wszystkie wymiary należy sprawdzić na budowie! W przypadku użycia nazwy produktu bądź producenta dopuszcza się zastosowanie materiału równoważnego pod względem parametrów technicznych i funkcji jakie ma służyć.