


A	PROJEKTOWANY STROP MIĘDZYPIĘTROWY
WARSTWA WYKOŃCZENIOWA (parkiet, gres, posadzka epoksydowa)	4cm
WYLEWKA BETONOWA ZBROJONA WŁÓKNAMI	6cm
STYROPIAN AKUSTYCZNY	4cm
STROP TYPU RECTOR	18 cm

B	PIWNICE POSADZKI
WARSTWA WYKOŃCZENIOWA (gres, posadzka epoksydowa)	2cm
WYLEWKA BETONOWA ZBROJONA WŁÓKNAMI	5cm
STYROPUR	10cm
ISTNIEJĄCA PŁYTA FUNDAMENTOWA WRAZ Z IZOLACJĄ PRZECIWWODNĄ	

C	POSADZKI NA ISTNIEJĄCYCH STROPACH
WARSTWA WYKOŃCZENIOWA (parkiet, gres, posadzka epoksydowa)	4cm
WYLEWKA BETONOWA ZBROJONA WŁÓKNAMI	6cm
STYROPIAN AKUSTYCZNY	4cm
ISTNIEJĄCY STROP	

D	DACH docieplenie
ISTNIEJĄCA BLACHA	
ISTNIEJĄCA KONSTRUKCJA DACHU	
WEŁNA MINERALNA $\lambda_d=0,035W/mK$ POMIĘDZY KROKWIAMI 20+10 cm – projektowane	30cm
FOLIA PAROIZOLACYJNA projektowane	
RUSZT METALOWY DO PŁYT G-K projektowane	
PŁYTY G-K OGNIOODOPORNE EI30 2x1,25 cm projektowane	2,5 cm
SUFIT – CHŁODZENIE PŁASZCZYZNOWE	

E	PROJEKTOWANY STROP WENTYLATORNIA
WARSTWA WYKOŃCZENIOWA (gres)	2cm
WYLEWKA BETONOWA ZBROJONA WŁÓKNAMI	6cm
IZOLACJA PRZECIWWODNA STYROPUR	12cm
PAROIZOLACJA	
STROP TYPU RECTOR	18 cm
SUFIT – CHŁODZENIE PŁASZCZYZNOWE	

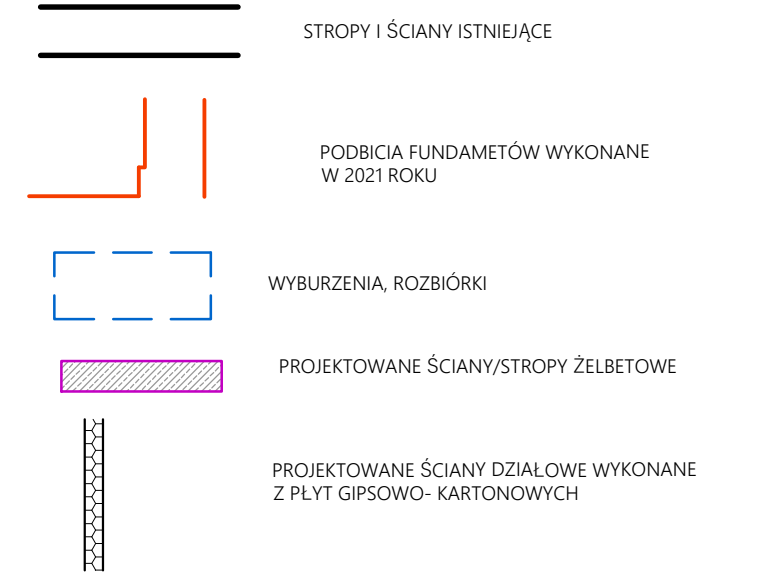

elementy projektowane

POZIOM WG INWENTARYZACJI

PROJEKTOWANY POZIOM

UWAGA - POZIOM "0" ZGODNIE Z INWENTARYZACJĄ.

poziom 0.00 = 204,54 m n.p.m.

Obiekt	Oddział Muzeum Sztuki Współczesnej w Krakowie MOCAK "KOSSAKÓWKI"	Nr projektu 22-04
Inwestor	Muzeum Sztuki Współczesnej w Krakowie MOCAK, ul. Lipowa 4, 30-702 Kraków	Data 10.2022
Lokalizacja	Pl. K. Kossaka 4 Kraków dz. nr ewid. 120/4, 123/6, 146/3, 146/4, obr. 0145 Śródmieście	
Brzoza	ARCHITEKTURA	rewizja
Faza	PROJEKT BUDOWLANY	nr upr. arch. bez ogr.
Projektant	mgr inż. arch. Ewa Dobrucka	297/2000
Sprawdzający	mgr inż. arch. Louay Farah	MPOIA 043/10
Treść rysunku	PRZĘKÓJ F'-F'	Nr rys: 211A Skala: 1:50

UWAGA: Prawa Autorskie zastrzeżone – LEM Studio Architektoniczne sp. z o.o.  
Wszystkie wymiary należy sprawdzić na budowie! W przypadku użycia nazwy produktu bądź producenta dopuszcza się zastosowanie materiału równoważnego pod względem parametrów technicznych i funkcji jakiej ma służyć.