


ZESTAWIENIE POMIESZCZEŃ

NR POM	NAMWA POMIESZCZENIA	RODZAJ POSADZKI	POW. (m ²)
LU1.1	MAGAZYN	BIŁA POŁOGA	32,6
LU1.2	MAGAZYN	PŁYTKI CERAM.	13,1
1.1	POKOJ	PARKIET	23,7
1.2	POKOJ	PARKIET	17,8
1.3	KUCHNIA	PARKIET	11,0
1.4	ŁAZIENKA	PŁYTKI CERAM.	2,4
1.5	WC	PŁYTKI CERAM.	0,7
1.6	SIEN	PARKIET	3,5
1.7	WIATROLAP	WYL. BET.	1,4
2.1	POKOJ	PARKIET	36,0
2.2	POKOJ	PANELE	20,2
2.3	KUCHNIA	WYL. BET.	17,4
2.4	KUCHNIA	PŁYTKI CERAM.	5,6
2.5	ŁAZIENKA	PŁYTKI CERAM.	2,0
2.6	ŁAZIENKA	WYL. BET.	2,5
2.7	HALL	PARKIET	14,5
2.8	P POKOJ	WYL. BET.	1,7
W0.1	KOR. WEJŚCIOWY	PŁYTKI LASTRIKO	5,8
W0.2	W.C.	PŁYTKI LASTRIKO	1,2

RAZEM POW. UŻYTKOWA PARTERU	213,1
-----------------------------	-------

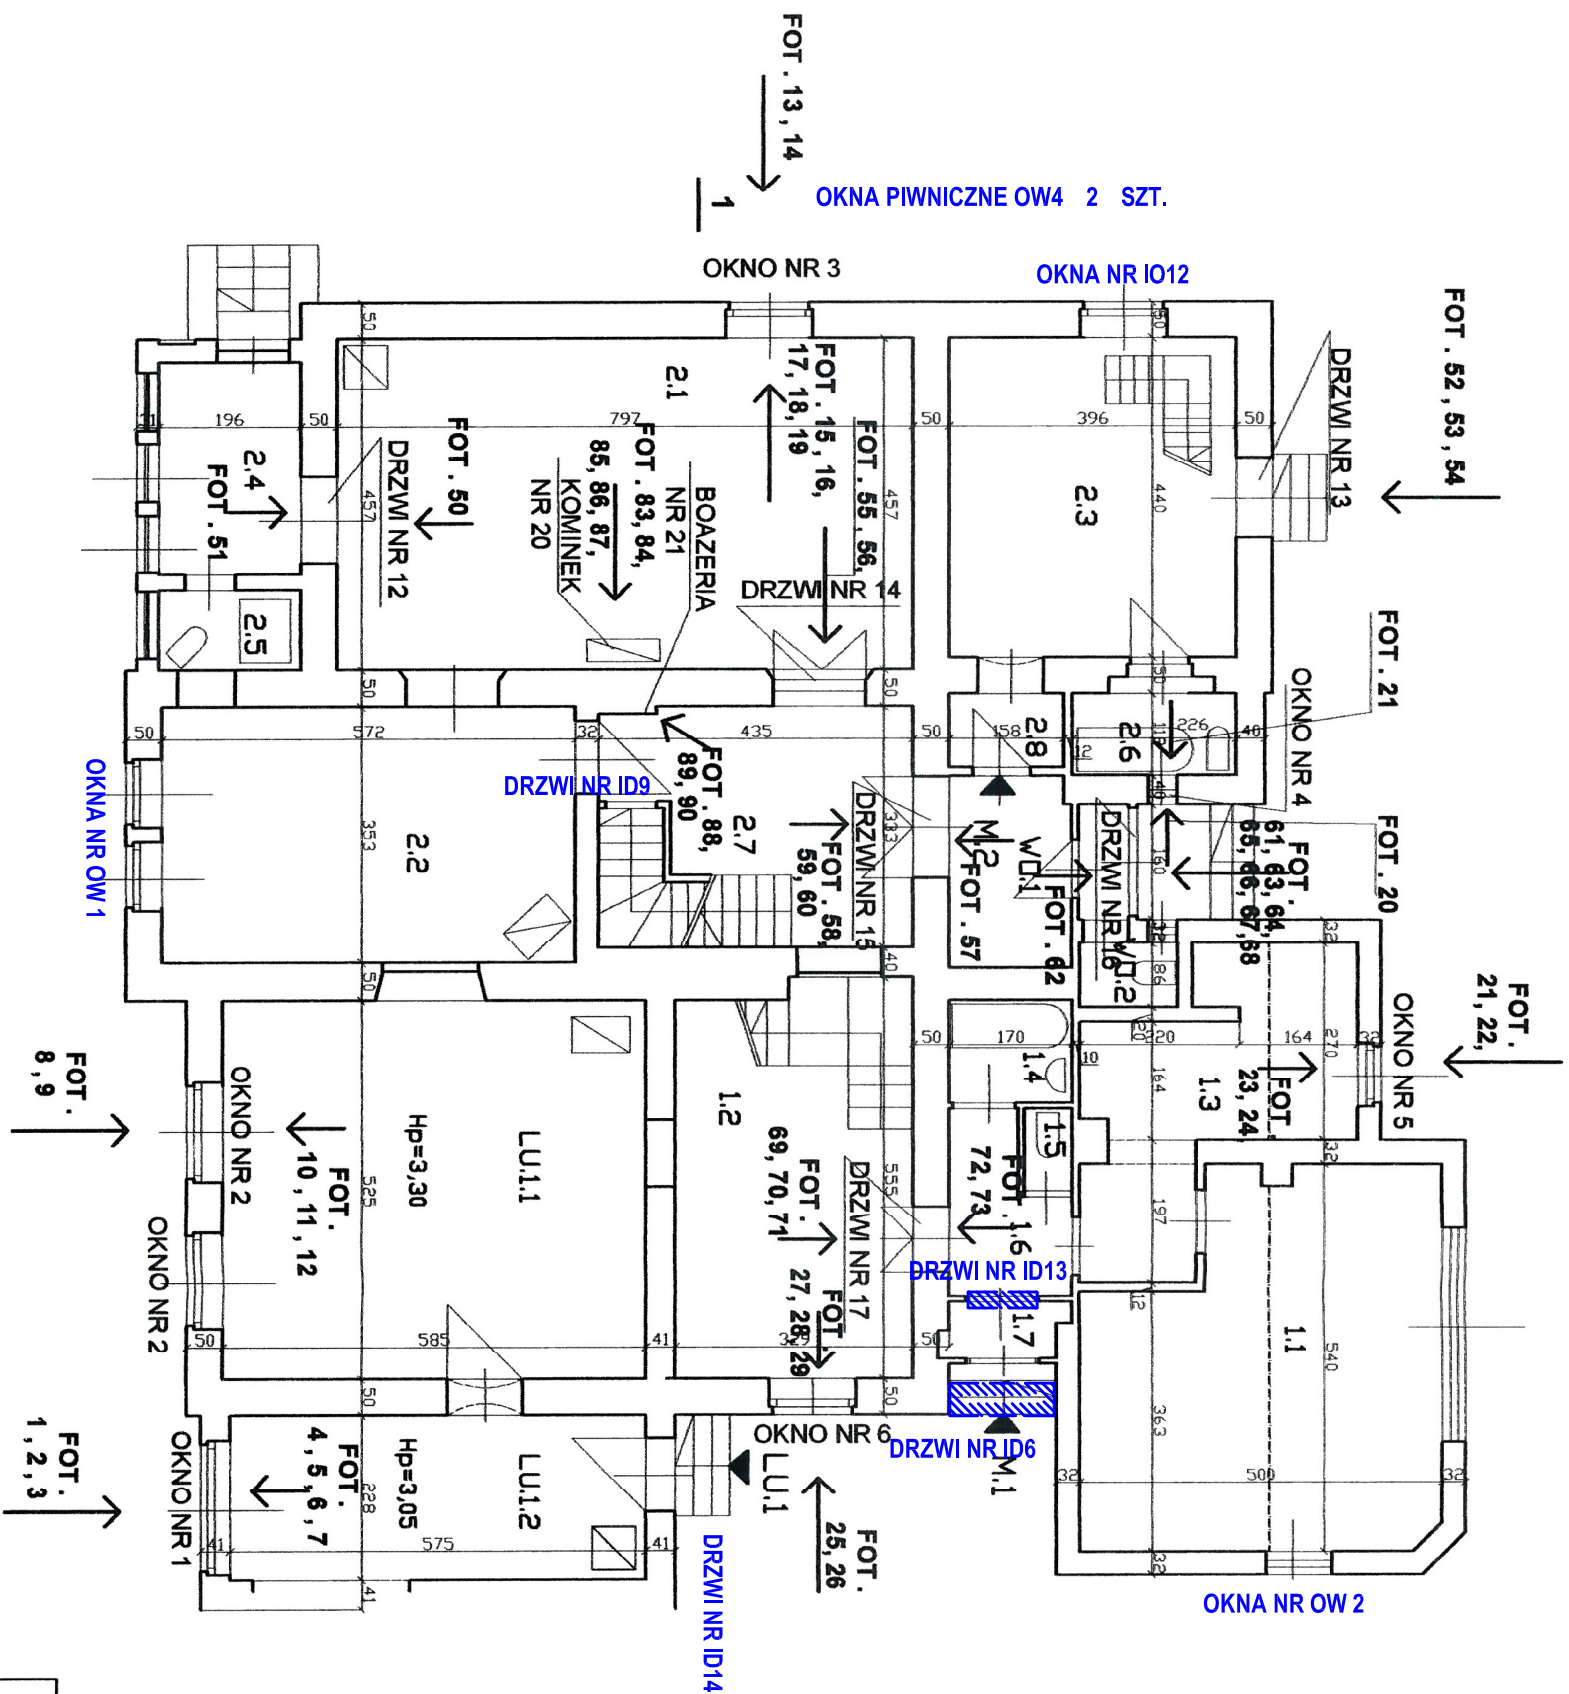



LEGENDA:

NA RZUCIE NUMERAMI OD 1 DO 21
OZNACZONO ZINWENTARYZOWANE
ELEMENTY ZABYTEKOWE STOLARKI
OKIENNEJ, DRZWIOWEJ, BOAZERII
KOMINKA.

Podczas prac projektowych w roku 2022 wprowadzono kolorem niebieskim oznaczenia drzwi i okien poprzednio nie uwzględnionych.

K. Czepiel

OPUS II sp. z o.o.		OBIEKT: WILLA "KOSSAKÓWKA" Kraków Pl. Koszalski 4	
PROJEKTANT:	DATA:	PODS:	STADIUM - BARNZA: INWENTARYZACJA ARCHITEKTONICZNA
OPRACOWAŁ: mgr inż. A. Wojeвода, upr. 168/78	08.2014 r.		
KIER. PRACOWNI: mgr inż. A. Wojeвода, upr. 168/78	08.2014 r.		
PRZEDMIOT RYS.: RZUT PARTERU		RYS. NR.: 1	