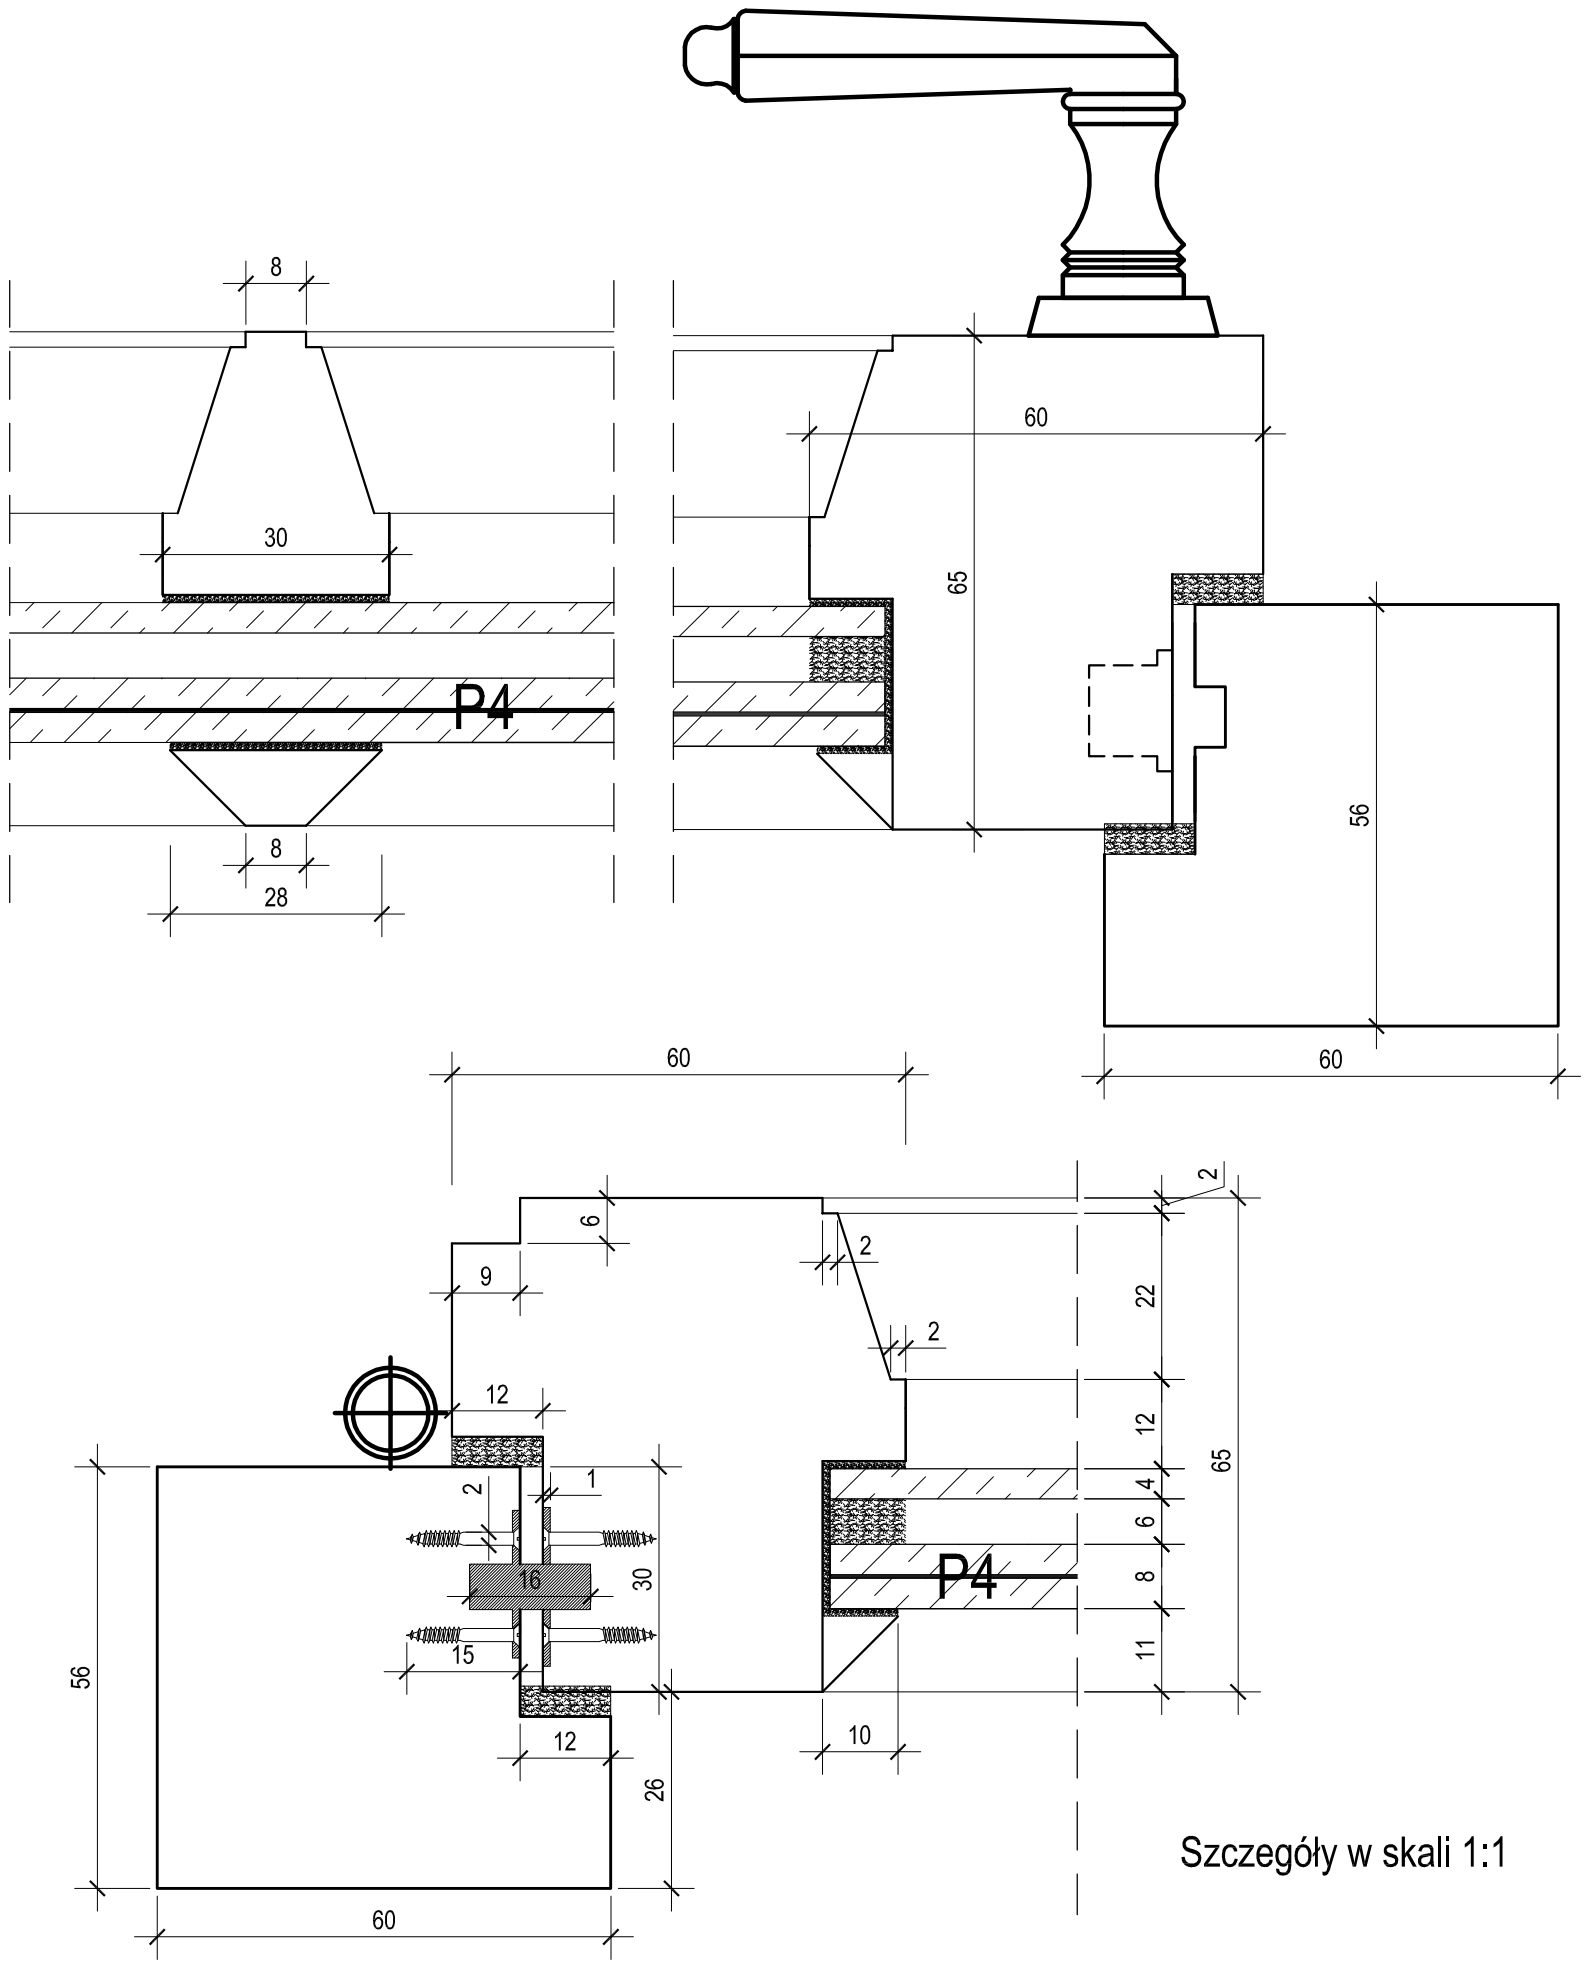

Szczegóły w skali 1:1

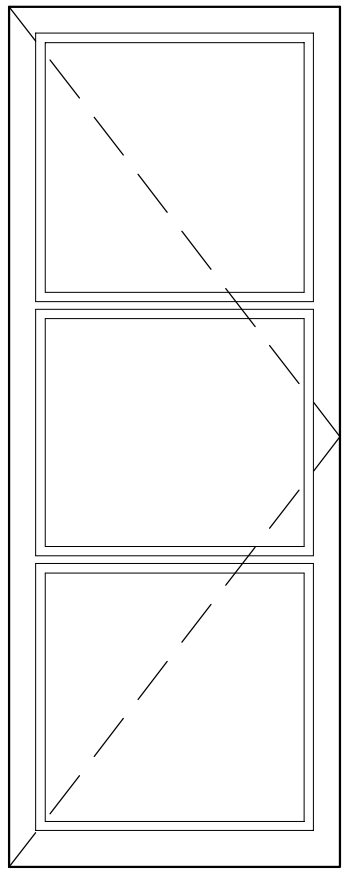

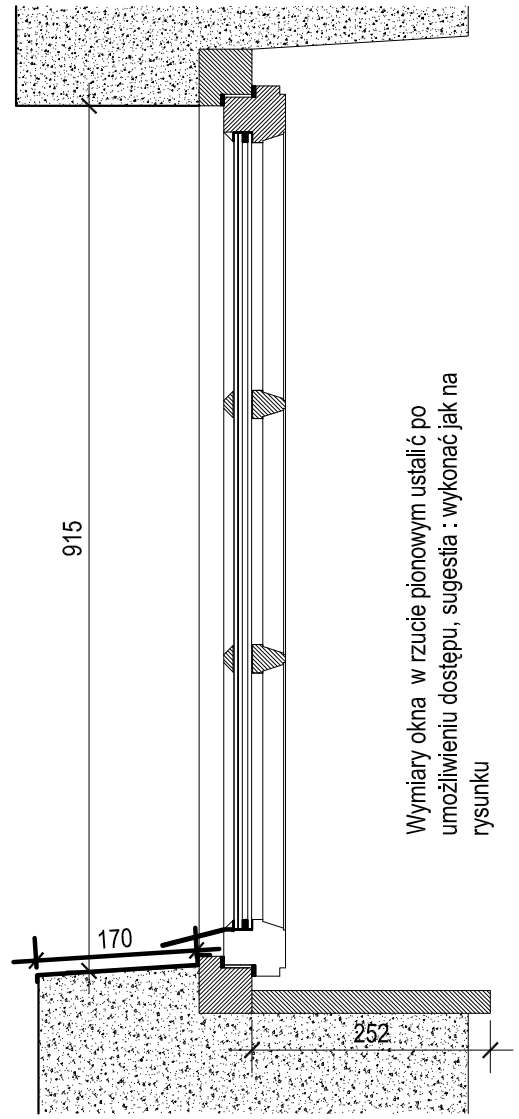

Wymiary okna w rzucie pionowym ustalić po umożliwieniu dostępu, sugestia : wykonać jak na rysunku

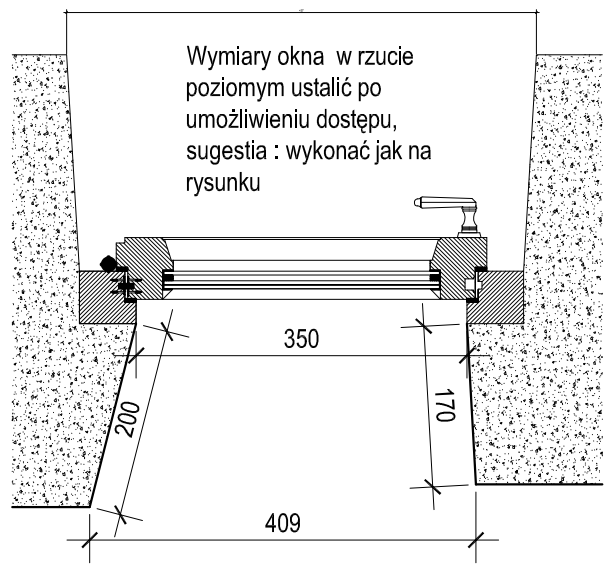

Okno wykonać wg projektu z drewna iglastego warstwowego. Oszklić zestawem termoizolacyjnym w układzie : szyba P4+ gaz 6 mm+ szyba 4 mm.Od strony zawiasów wbudować blokady przeciwwyważeniowe, zasuwnica z "grzybkami " o wzmocnionej odporności na wyważenie, w progu i nadprożu kontaktrony.Istniejącą bezstylową kratę zlikwidować.
Na przylgach od strony wnętrza i od strony elewacji uszczelki gumowe samoprzylepne.Od zewnątrz parapet z blachy tytanowo-cynkowej.

Obiekt:	Kraków," Kossakówka" Plac Kossaka 4	Data: I 2022
Temat:	Program konserwacji stolarki elewacyjnej	Podpis:
Przedmiot:	Okno IO11 projekt wykonania	Skala: 1:8,1:1
Opracował:	techn.stol. art. mgr Kazimierz Czepiel zaśw.164/94	Nr rysunku: 10b