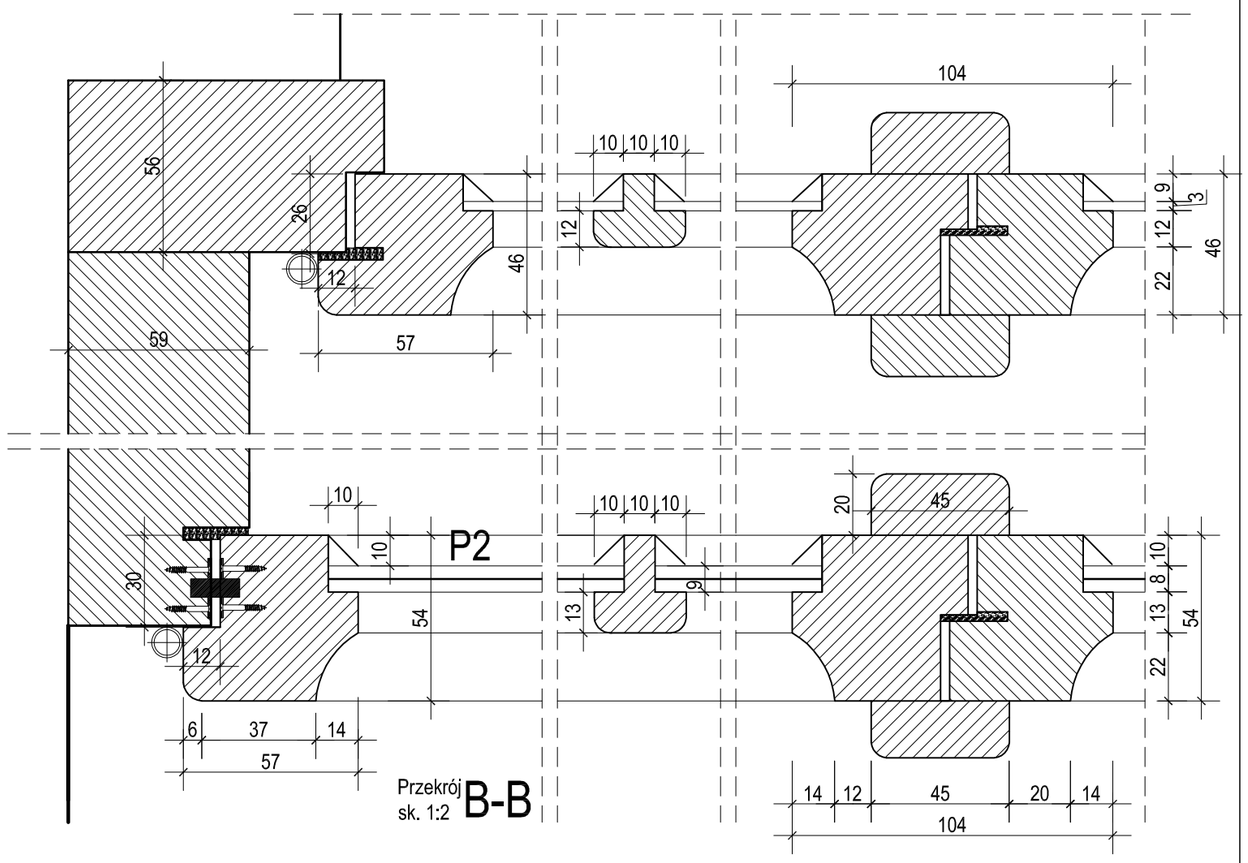

Przekrój
sk. 1:2 **B-B**

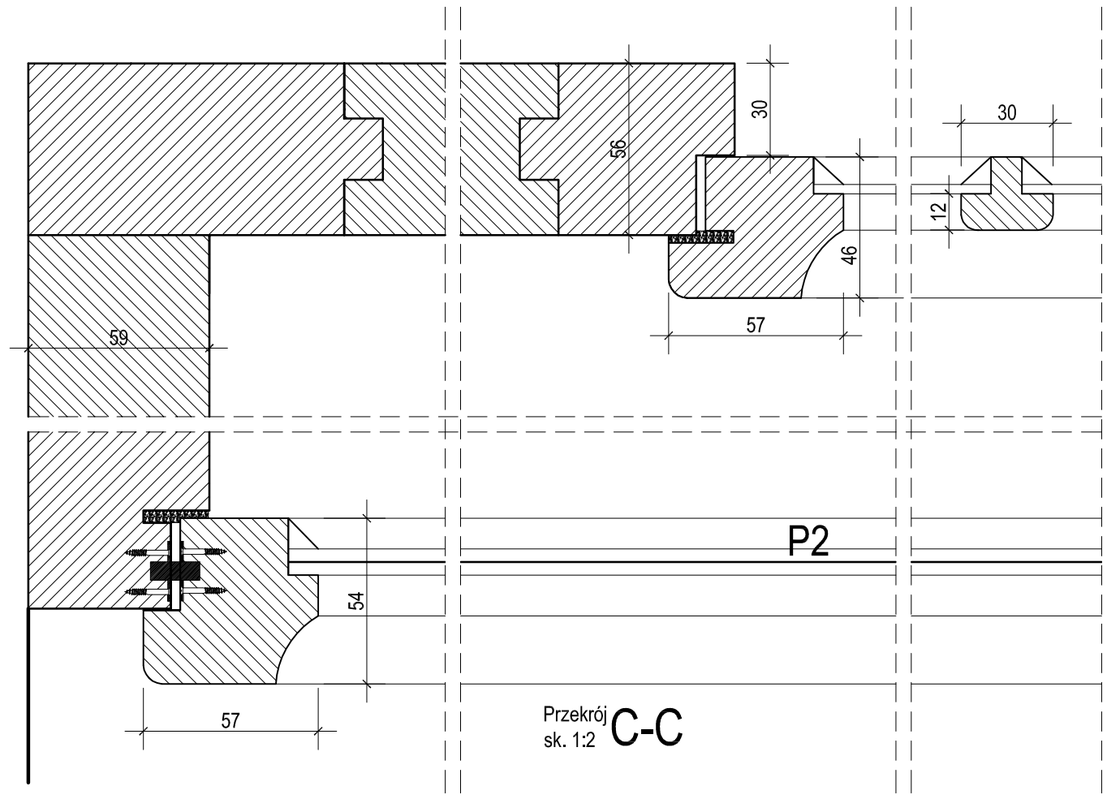

Przekrój
sk. 1:2 **C-C**

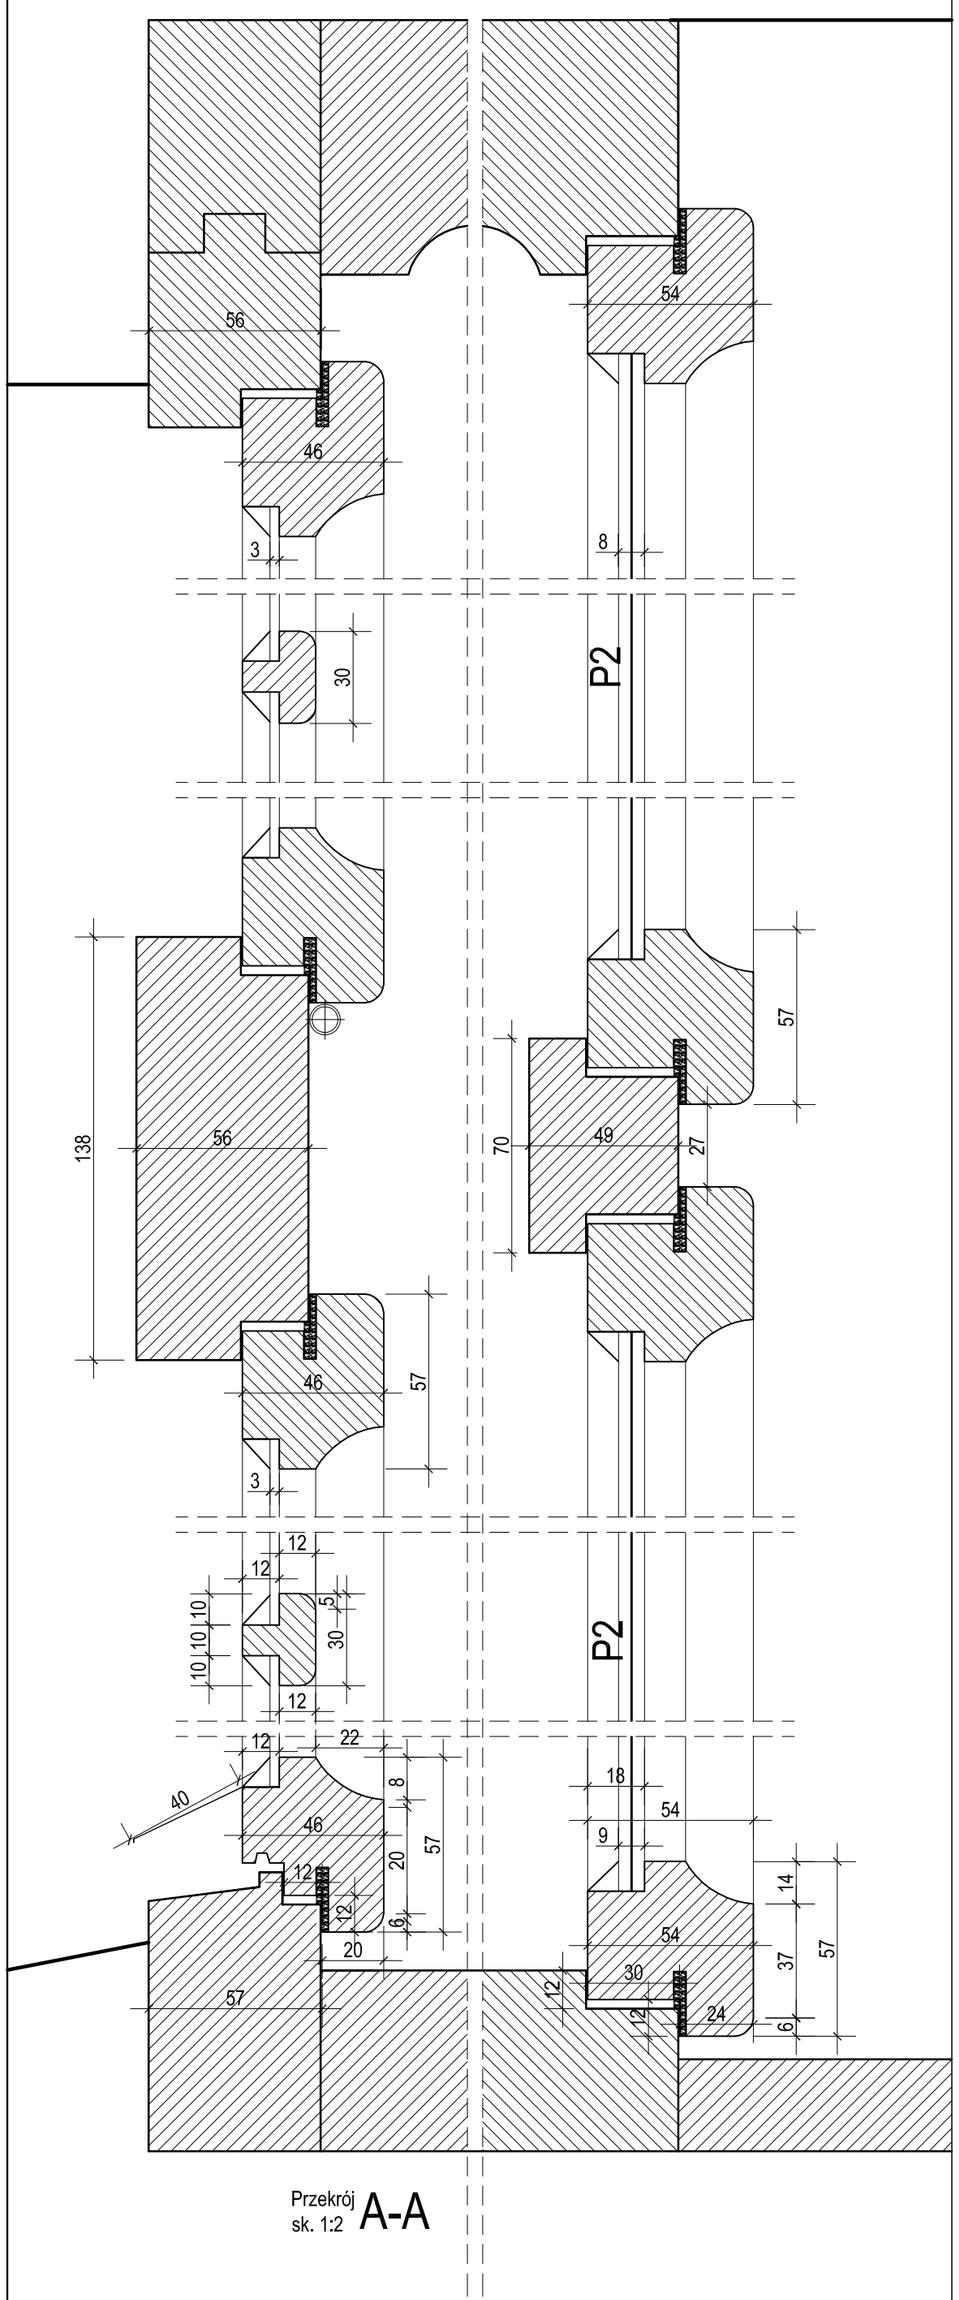

Przekrój
sk. 1:2 **A-A**

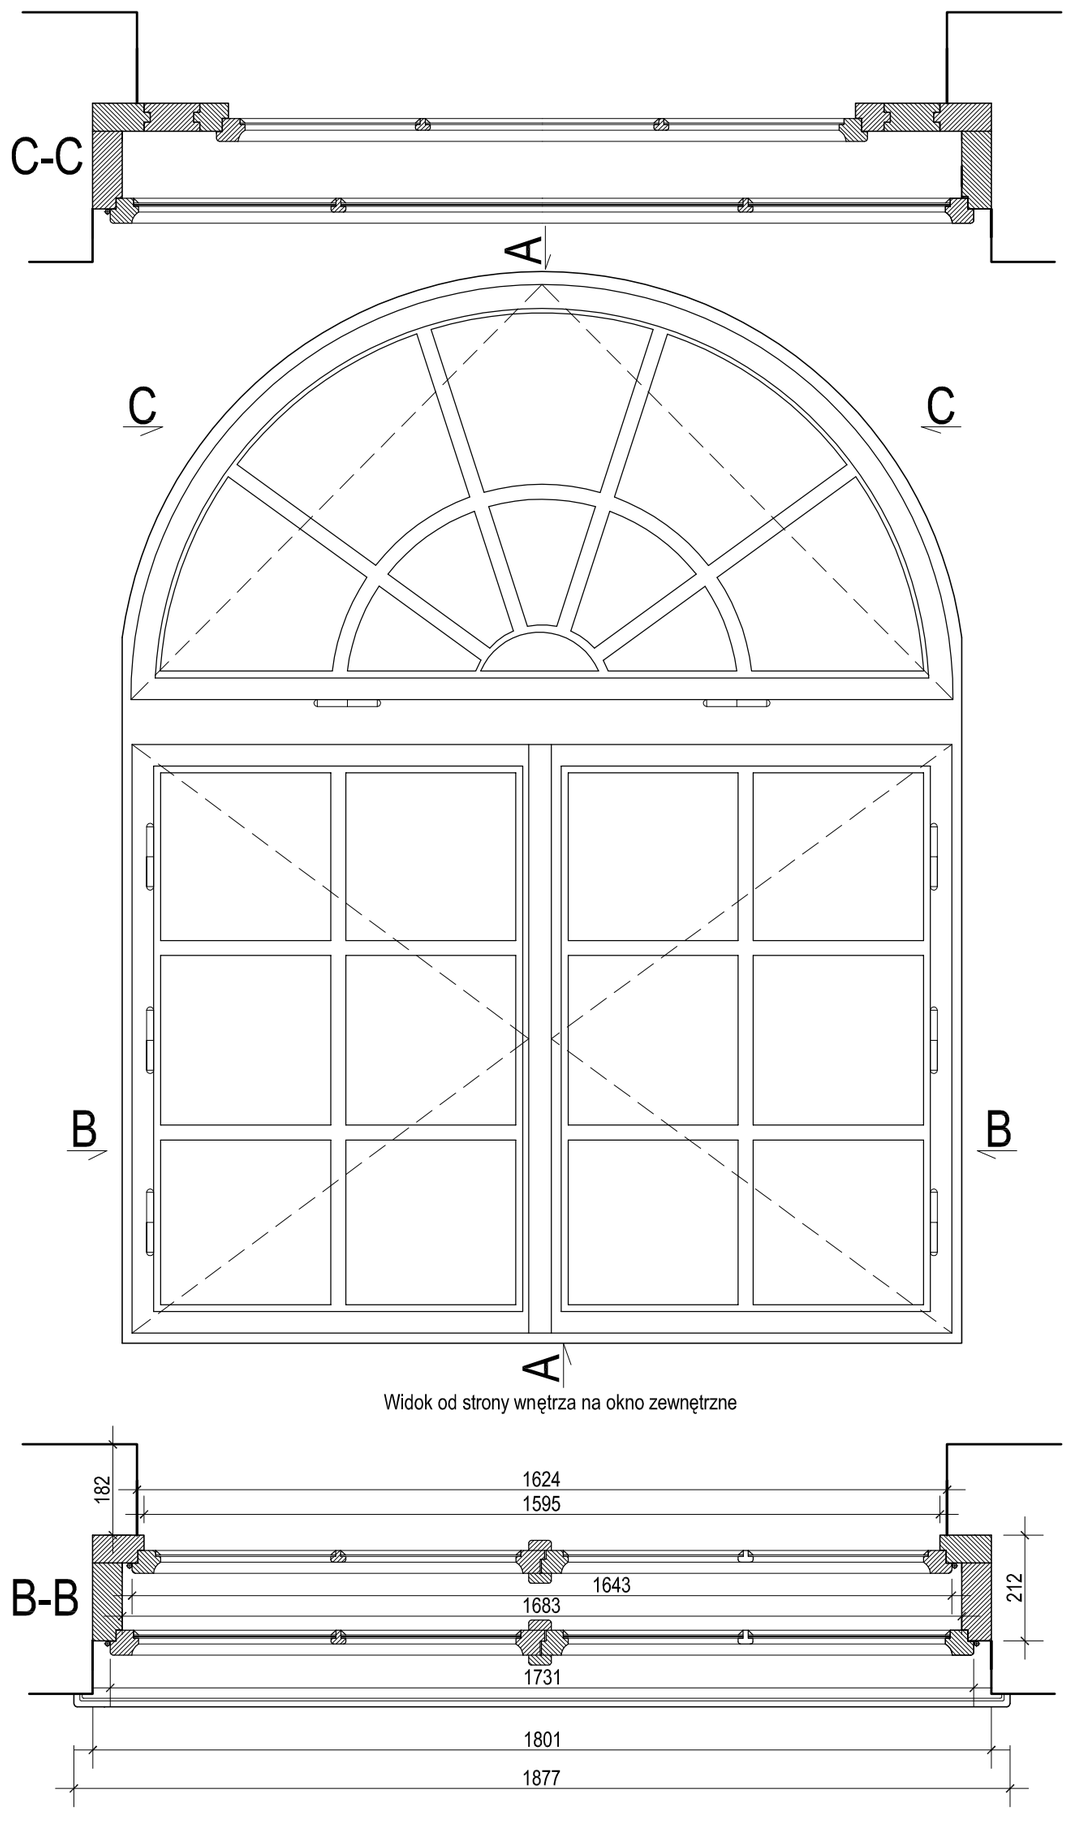

B-B

Widok od strony wnętrza na okno zewnętrzne

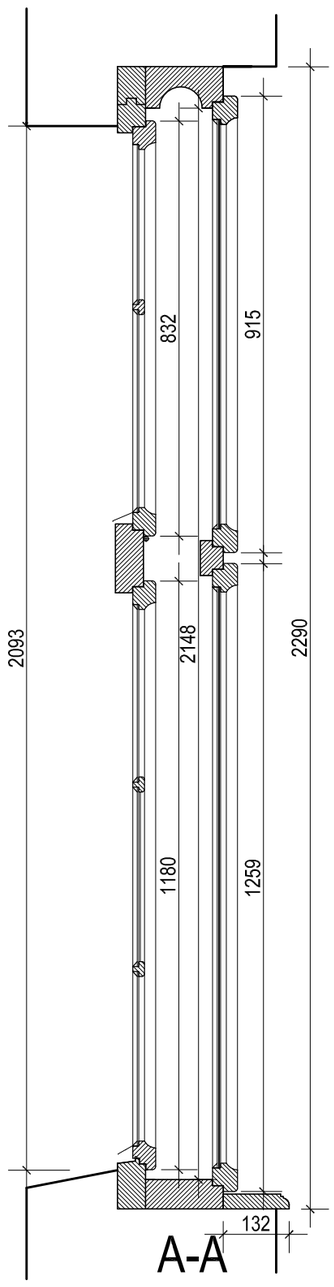

A-A

Ościeżnicę wymontować ostrożnie z muru i rozmontować na poszczególne elementy, oczyścić do czystego drewna pod kontrolą konserwatora, wymienić elementy zbutwiałe i porażone, pogłebić felce zewnętrzne do 26 mm, wewnętrne do 30 mm. Skleić ościeżnicę na nowym kleju z ustawieniem prawidłowych kątów, zawiasy oczyścić z farby, zabrudzeń i rdzy zabezpieczyć srodkiem antykorozyjnym (Kortanin). Ze skrzydeł wymontować zawiasy, rygle, klamki, baskwile, narożniki. Wymontowane elementy doprowadzić do pierwotnego kształtu, oczyścić z produktów korozji i zabezpieczyć środkiem antykorozyjnym (Kortanin). Brakujace klamki okienne zrekonstruować wg zachowanego wzoru. Skrzydła okienne odtworzyć wg rysunku nr 20a. Do odtworzonych skrzydeł przełożyć wymontowane wcześniej i zakonserwowane okucia. Skrzydła zewnętrzne oszklić na kicie szybą okienną 3 mm, skrzydła wewnętrzne szybą P2A. Skrzydła okienne zawiesić i dopasować.W przylgi ościeznicy przykleić gumowe uszczelki, we wreby skrzydeł wewnętrznych i ościeznicy wbudować blokady antywyważeniowe, na szybach zewnętrznych zamontować folię CLS-200- XSR przeciw promieniom ultrafioletowym. W progach i ślemionach oraz ramiakach skrzydeł wewnętrznych nawiercić otwory na kontaktrony.Malować w kolorze wskazanym w projekcie kolorystycznym elewacji i aranżacji wnętrz. Od zewnątrz wbudować parapet z blachy tytanowo-cynkowej. Okno po konserwacji ma być sprawne pod względem funkcji mechanicznych według pierwotnych właściwości konstrukcyjnych, mechanizmy muszą doprowadzać do szczelnego zamkniecia skrzydeł przy wspomaganiu gumowymi uszczelkami przyklejanymi.

Przed wykonanie wymiary sprawdzić w naturze

W inwentaryzacji i projekcie korzystano z rysunków inwentaryzacyjnych wykonanych przez mgr inż. Andrzeja Wojewodę w roku 2014

Opracował:	techn.stol. art. mgr Kazimierz Czepiel.zaśw.164/94	
Obiekt:	Kraków, Kossakówka Plac Kossaka 4	
Data: XI 2021	Program konserwacji stolarki elewacyjnej	
Skala: 1:12,1:2	Okno IO6(Okno nr 11)	
Nr rysunku: 20a	Projekt restauracji	