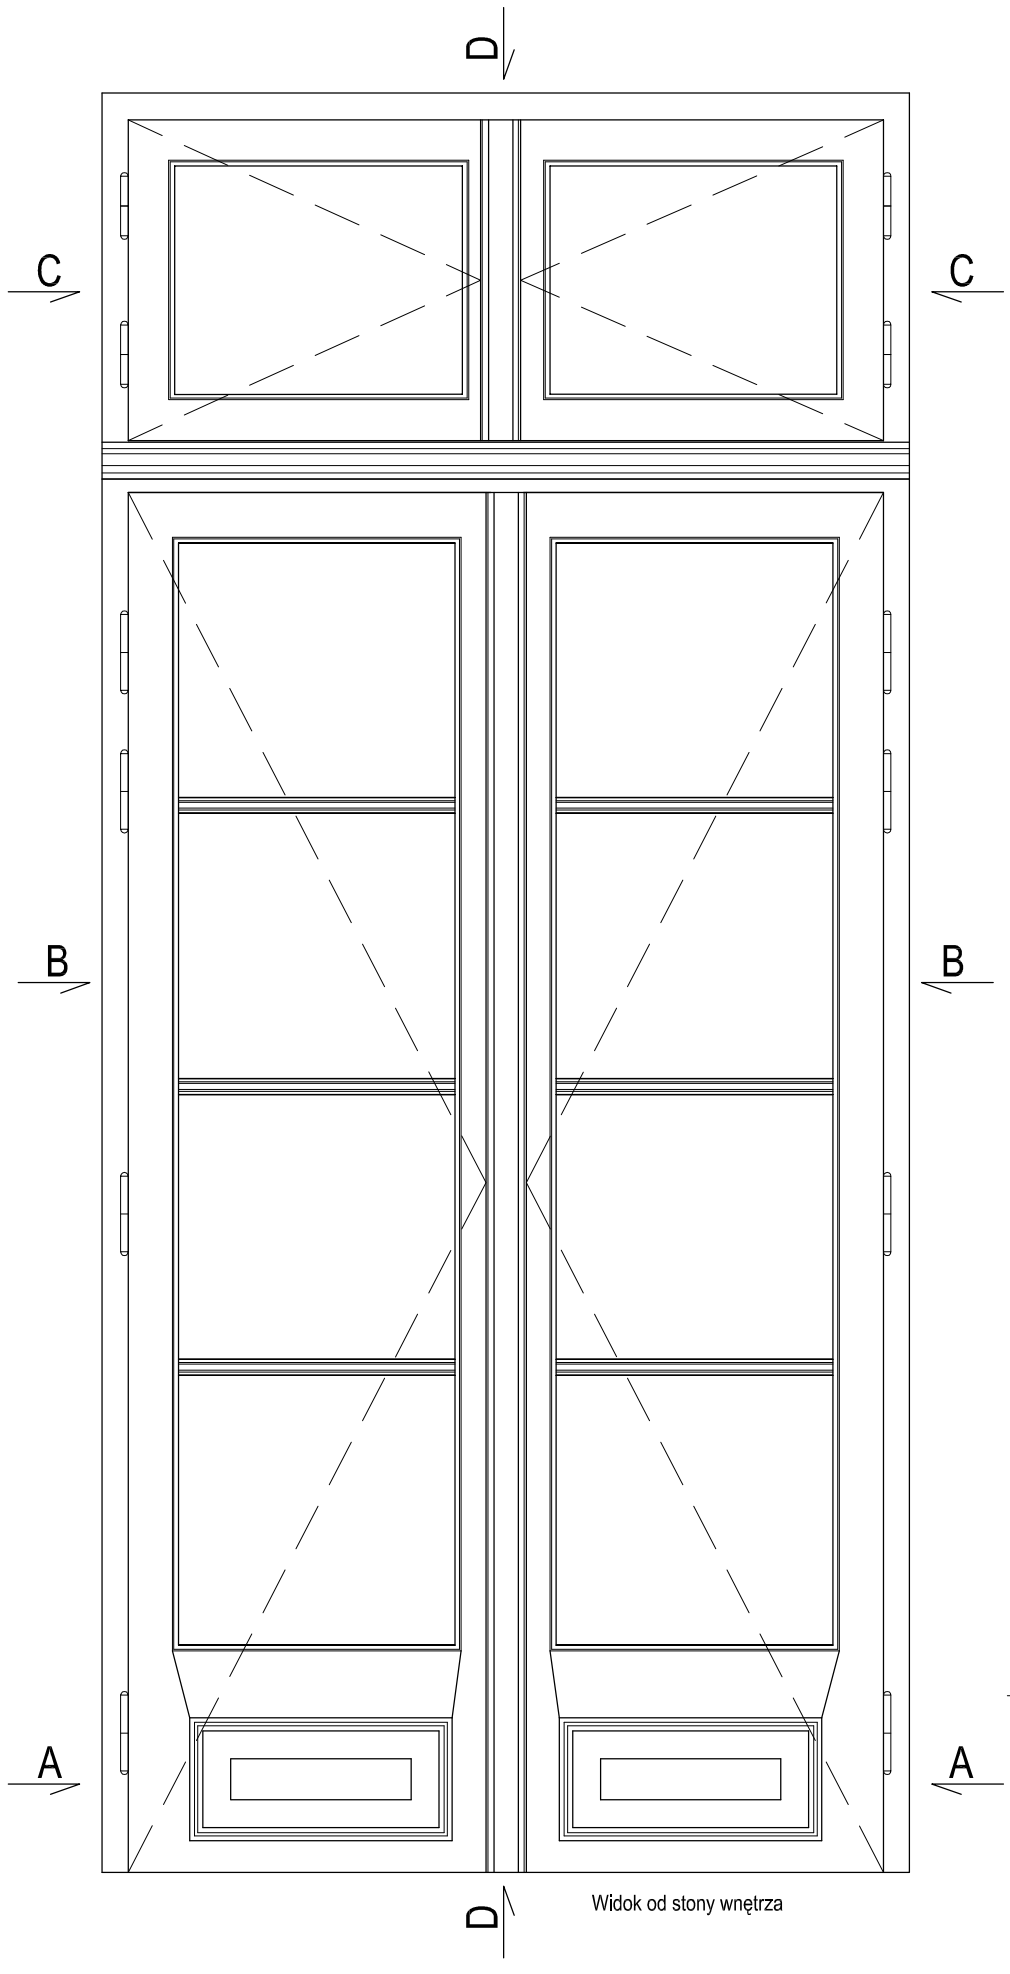

Widok od stony wnętrza

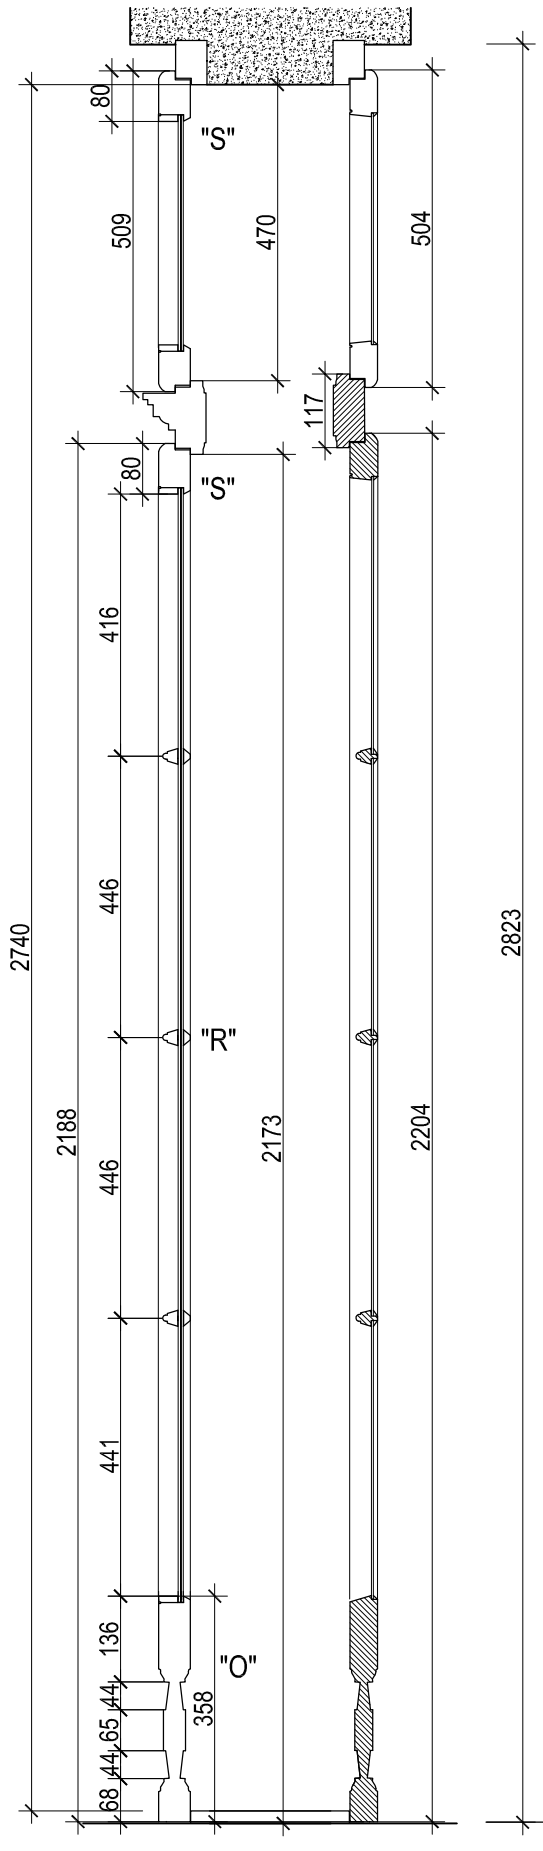

D-D

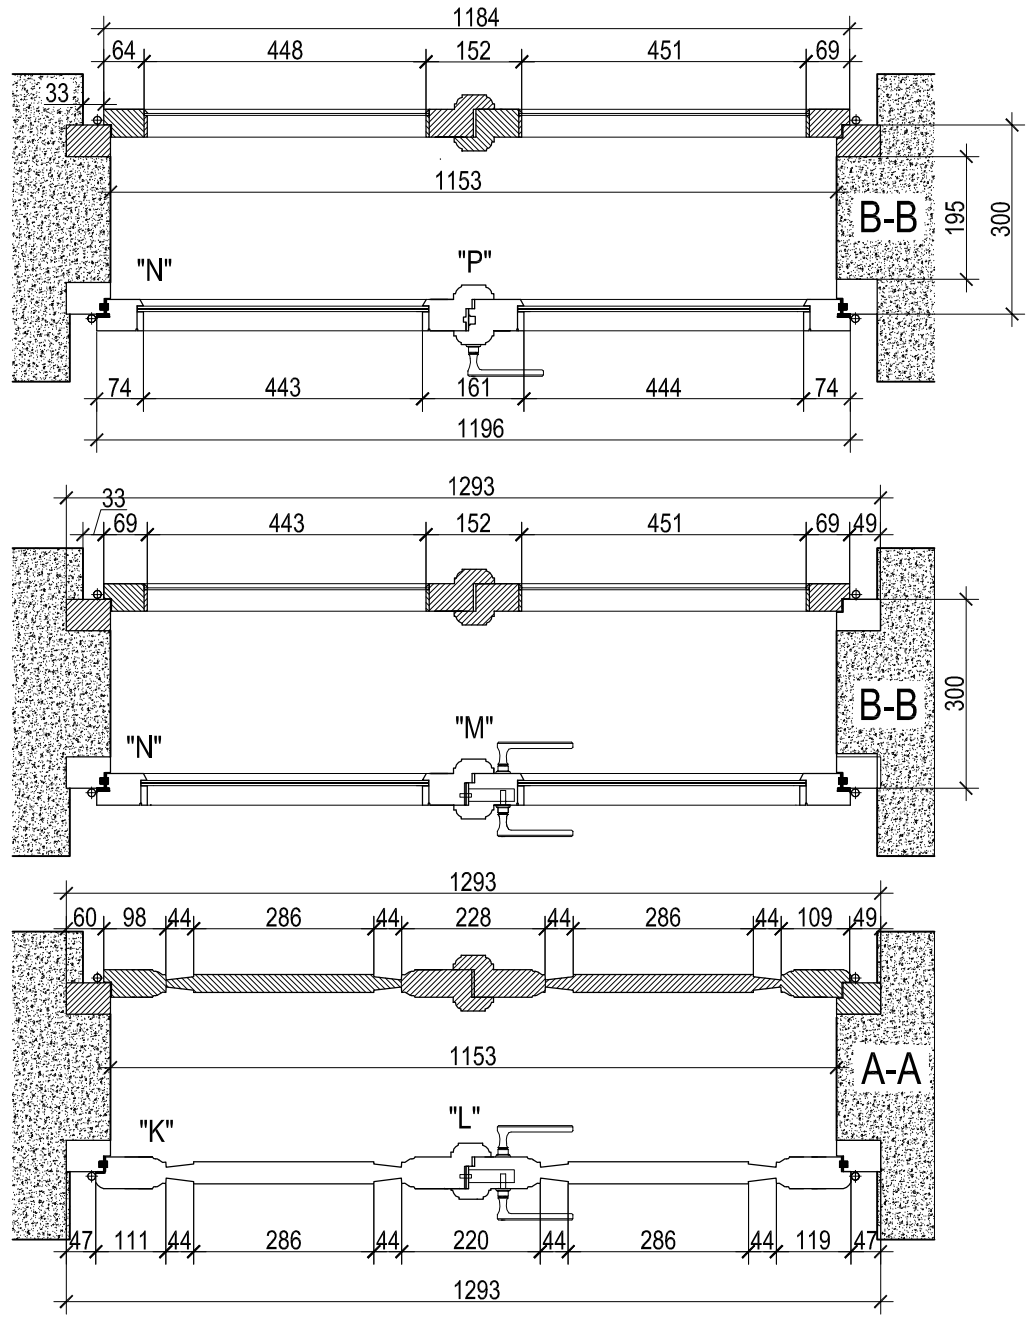

Elementy oryginalne

Elementy projektowane

Skrzydła zewnętrzne i naświetle, oryginalne, przeznaczone do konserwacji zachowawczej wraz z okuciami. Skrzydla i naświetle wewnętrzne , nowe, o wzmocnionych właściwościach antywłamaniowych ; w skrzydle czynnym zamek listwowy ZP-CZ-321 z ryglowaniem bocznym w trzech punktach plus zamek dodatkowy nawierzchniowy w klasie 5 zabezpieczenia zgodnie z PN-EN 12-209, w skrzydle biernym zasuwa czołowa dolna i górna. W naświetlu zasuwnica listwowa z "grzybkami" , klamka na środku listwy przymykowej - wyjmowana. Na skrzydłach drzwiowych od strony zawiasów z obydwu stron po trzy blokady antywyważeniowe. Na skrzydłach okiennych z obydwu stron po dwie blokady antywyważeniowe. Zawiasy czopowe wbijane do uzupełnienia. W drzwiach wewnętrznych i naświetlu szyba P4 o wzmocnionej odporności na włamanie. Uszczelki gumowe przyklejane. Drzwi malować farbami nie kolidującymi chemicznie z farbami pierwotnymi olejnymi. Kolor według projektu kolorystycznego elewacji i aranżacji wnetrza. Klamki mosiężne wg wzoru klamek oryginalnych. Na klamkach zachować naturalna patynę.

Szczegóły na rysunku nr 22b, przed wykonaniem wymiary pobrać z natury.

Obiekt:	Kraków," Kossakówka" Plac Kossaka 4	Data: I 2022
Temat:	Program konserwacji stolarki elewacyjnej	Podpis:
Przedmiot:	Drzwi D12, projekt wykonania skrzydeł wewnętrznych z konserwacja skrzydeł zewnętrznych	Skala: 1:12
Opracował:	techn.stol. art. mgr Kazimierz Czepiel zaśw.164/94	Nr rysunku: 22a