B-B

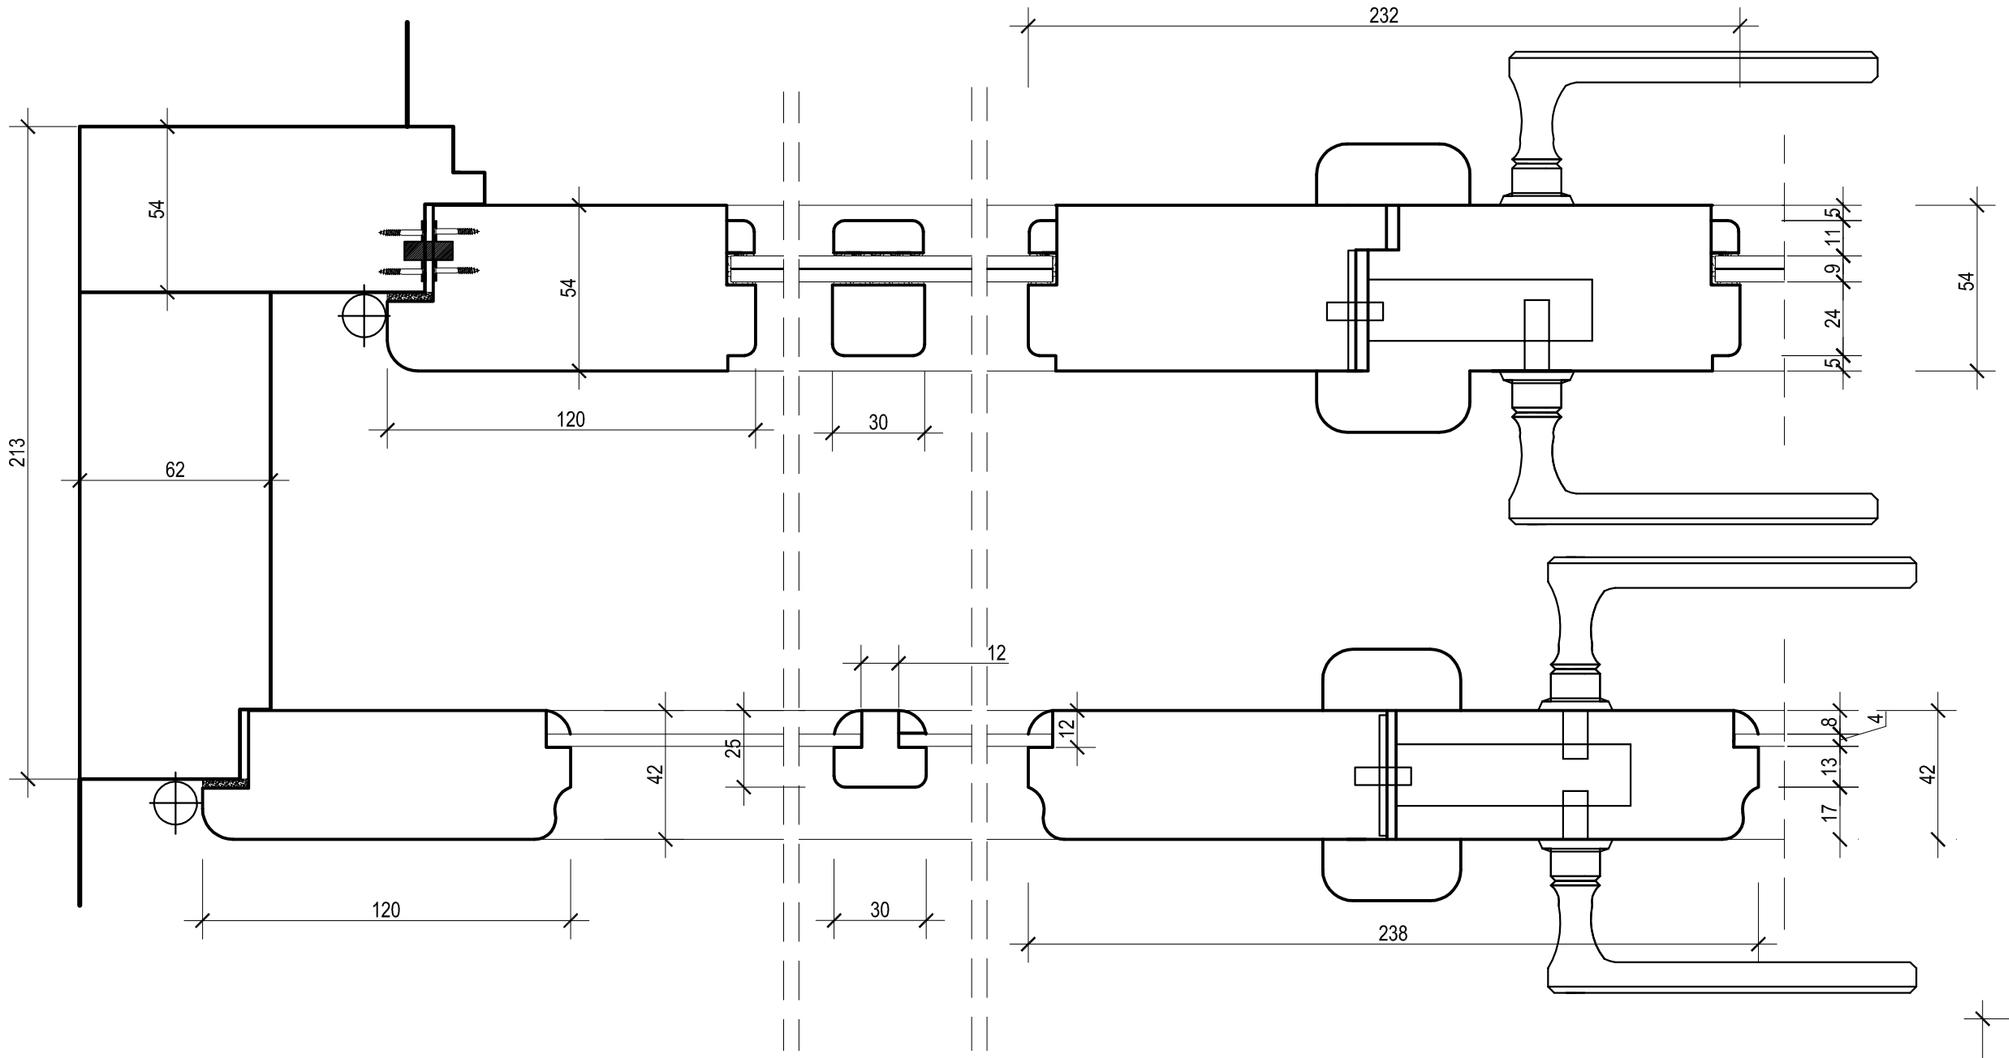

C-C

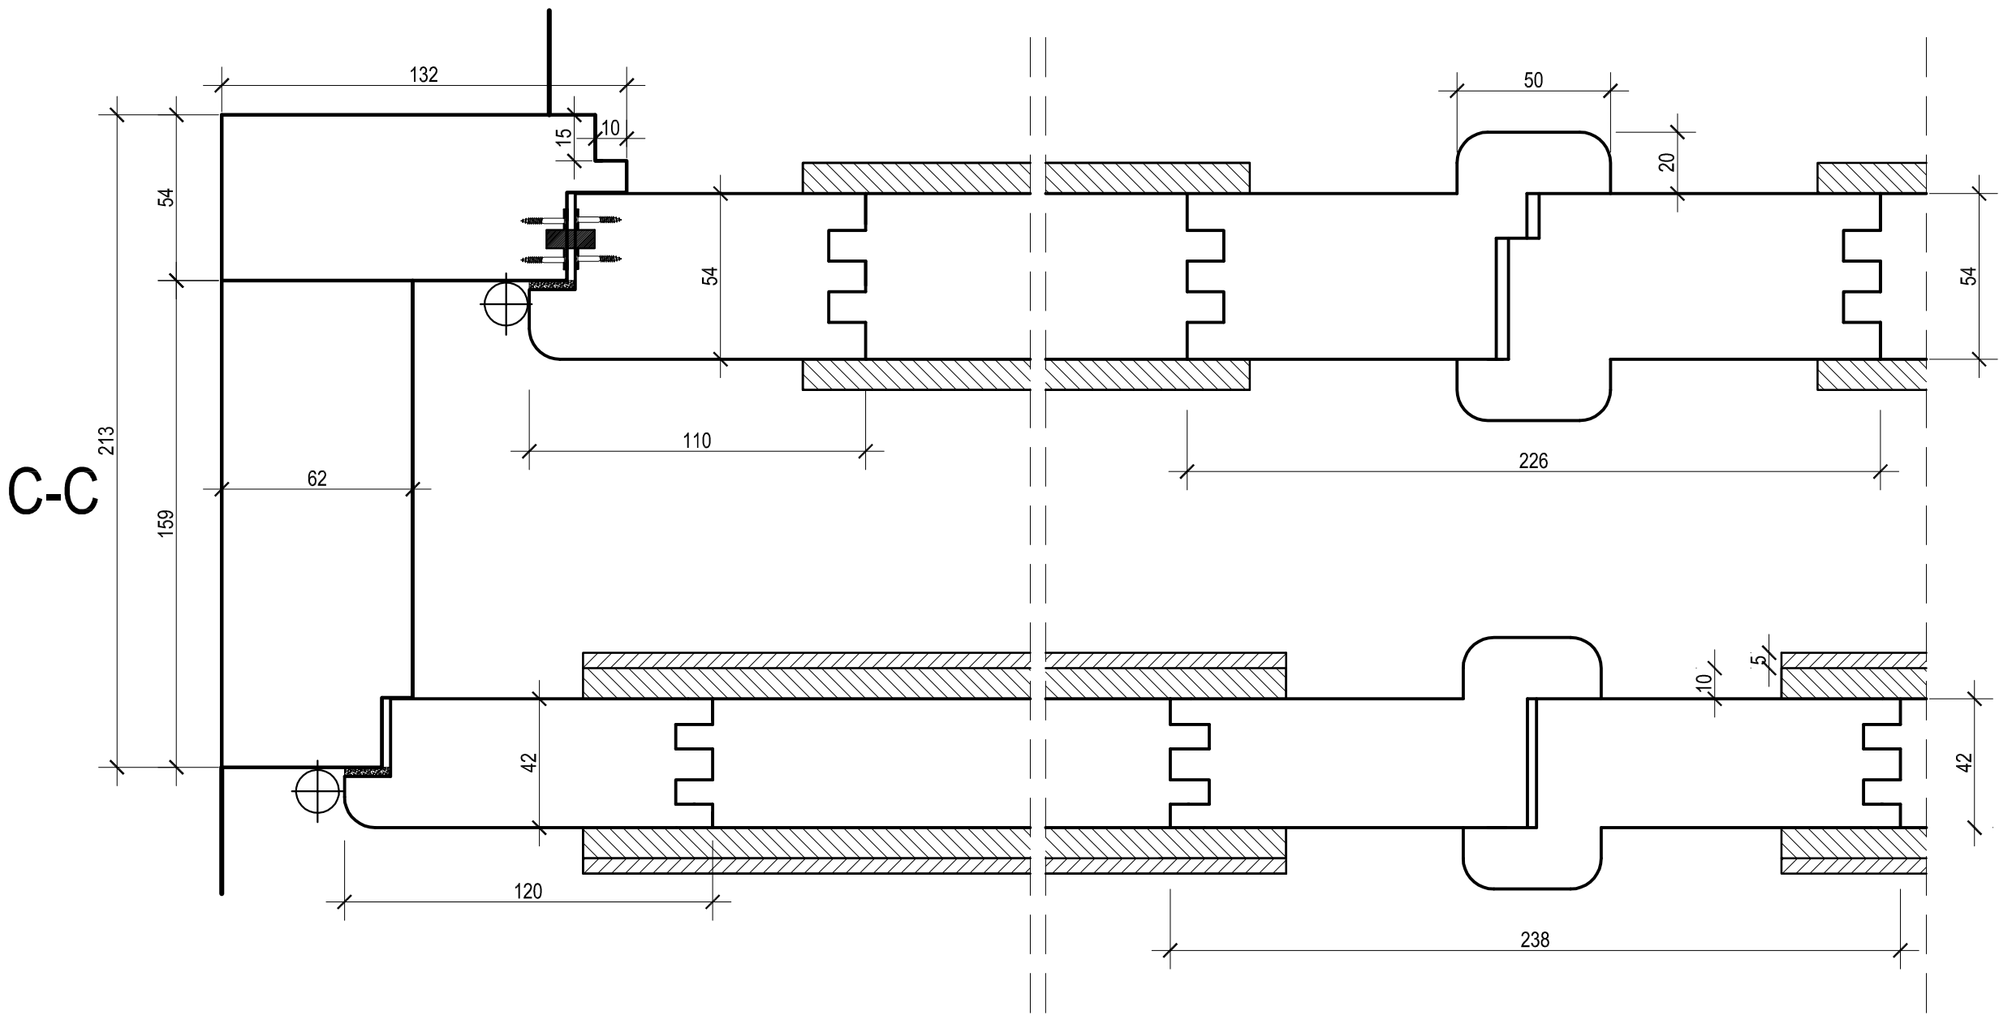

Przed wykonaniem wymiary sprawdzić w naturze

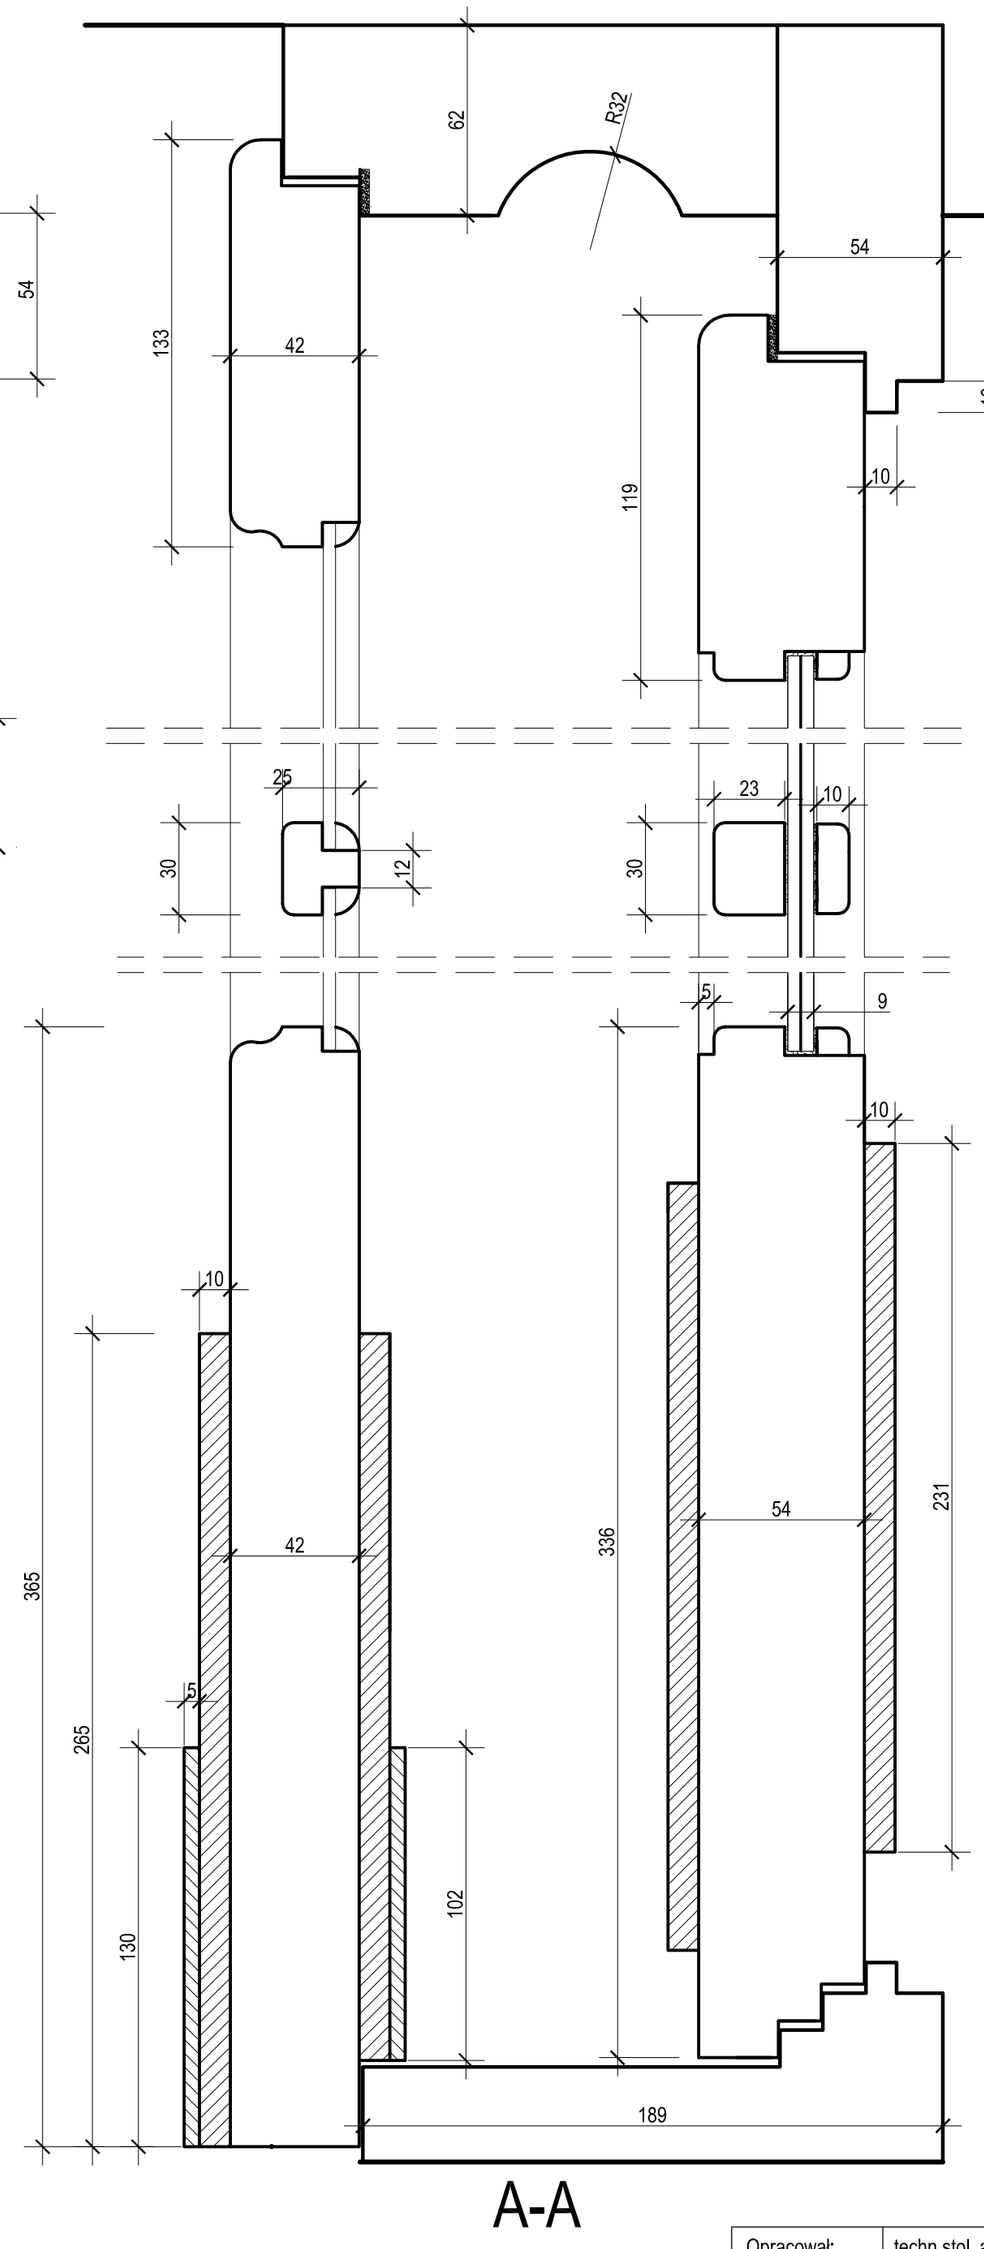

A-A

Krosno zewnętrzne z ościeżnicą i skrzydła zewnętrzne odtworzyć z wbudowaniem szyby P4 o wzmocnionej odporności na włamanie. Na szybach zewnętrznych nakleić folię CLS-200- XSR zabezpieczajacą przed działaniem promieni UF. W skrzydle czynnym zewnętrznym oprócz zamka głównego wbudować zamek dodatkowy nawierzchniowy w klasie 5 zabezpieczenia zgodnie z PN-EN 12-209, w skrzydle czynnym i biernym zasuwa czołowa dolna i górna. Od strony zawiasów z obydwu stron po trzy blokady antywyważeniowe. Zawiasy czopowe wbijane, klamki i traczki przełożone z drzwi oryginalnych . Uszczelki stosować gumowe samoprzylepne. W progu i nadprożu krosna oraz w łączynach górnej i dolnej skrzydeł zewnętrznych nawiecić otwory na kontaktrony. Skrzydła wewnętrzne poddać konserwacji zachwawczej z uzupełnieniem szczeblin. Drzwi malować w kolorze wskazanym w projekcie kolorystycznym elewacji i aranżacji wnętrz. Po restauracji drzwi maja być szczelne, sprawne w funkcji mechanicznej.

Opracował:	techn.stol. art. mgr Kazimierz Czepiel.zaśw.164/94
Obiekt:	Kraków, Kossakówka Plac Kossaka 4
Data: I 2022	Program konserwacji stolarki elewacyjnej
Skala: 1:2	Okno IOB drzwi nr 18
Nr rysunku: 35b	Projekt restauracji, szczegóły