


Wymiar skrzydła 100,5 x 188,5 cm
Wymiar wewnętrzny ościeżnicy standardowej: 98 x 200 cm
Wymiar potrzebnego otworu w murze : 114 x 217 cm
Ubytek skrzydła z wysokości : 12 cm

Szczegół 1

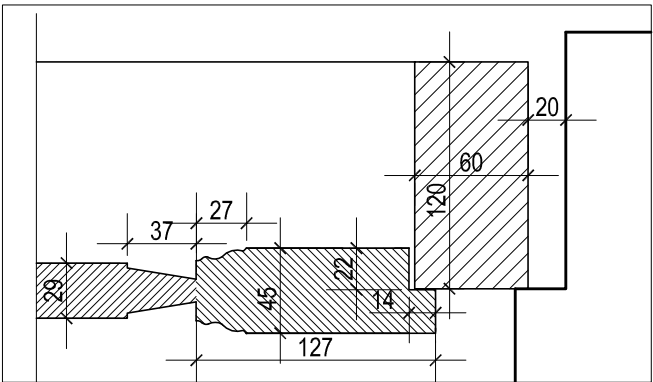

Szczegół 1 skala 1:4

Obiekt:	Kraków, "Kosakówka" Plac Kosaka 4		Data: I 2022
Temat:	Program konserwacji stolarki elewacyjnej		Podpis:
Przedmiot:	Drzwi ID4 Inwentaryzacja		Skala: 1:10, 1:4
Opracował:	techn. stol. art. mgr Kazimierz Czepiel zaśw. 164/94		Nr rysunku: 43