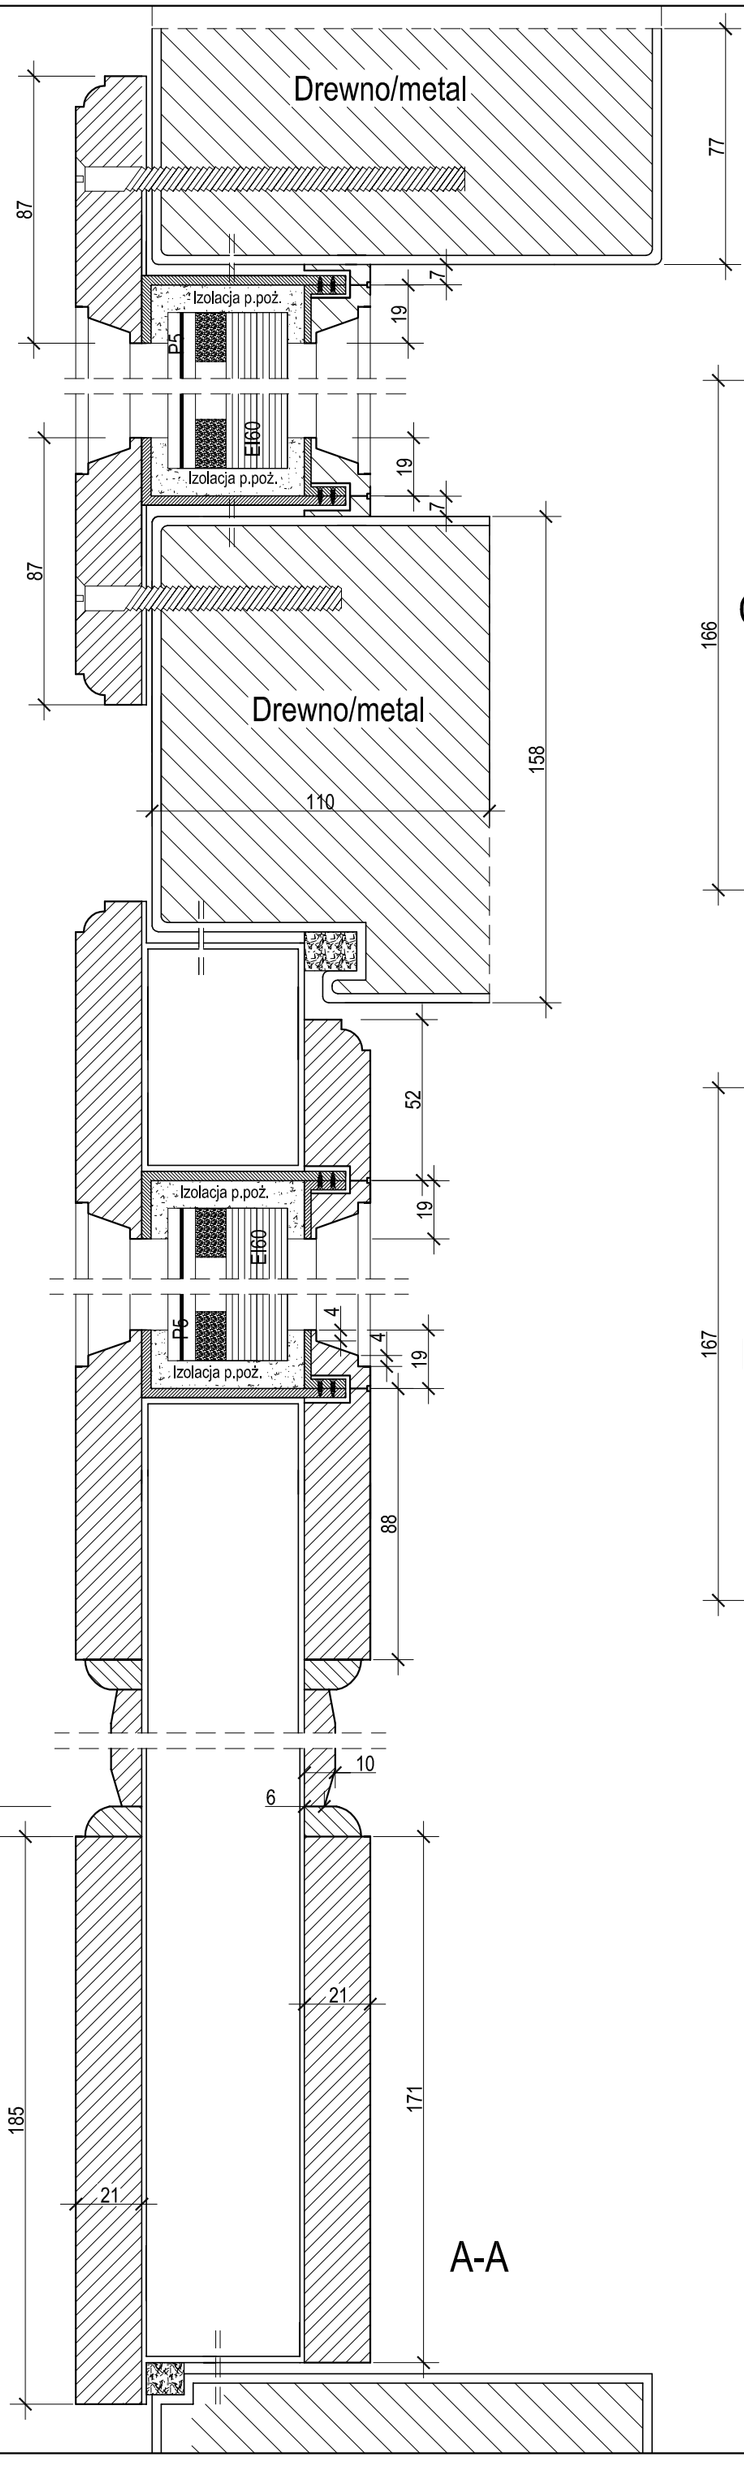

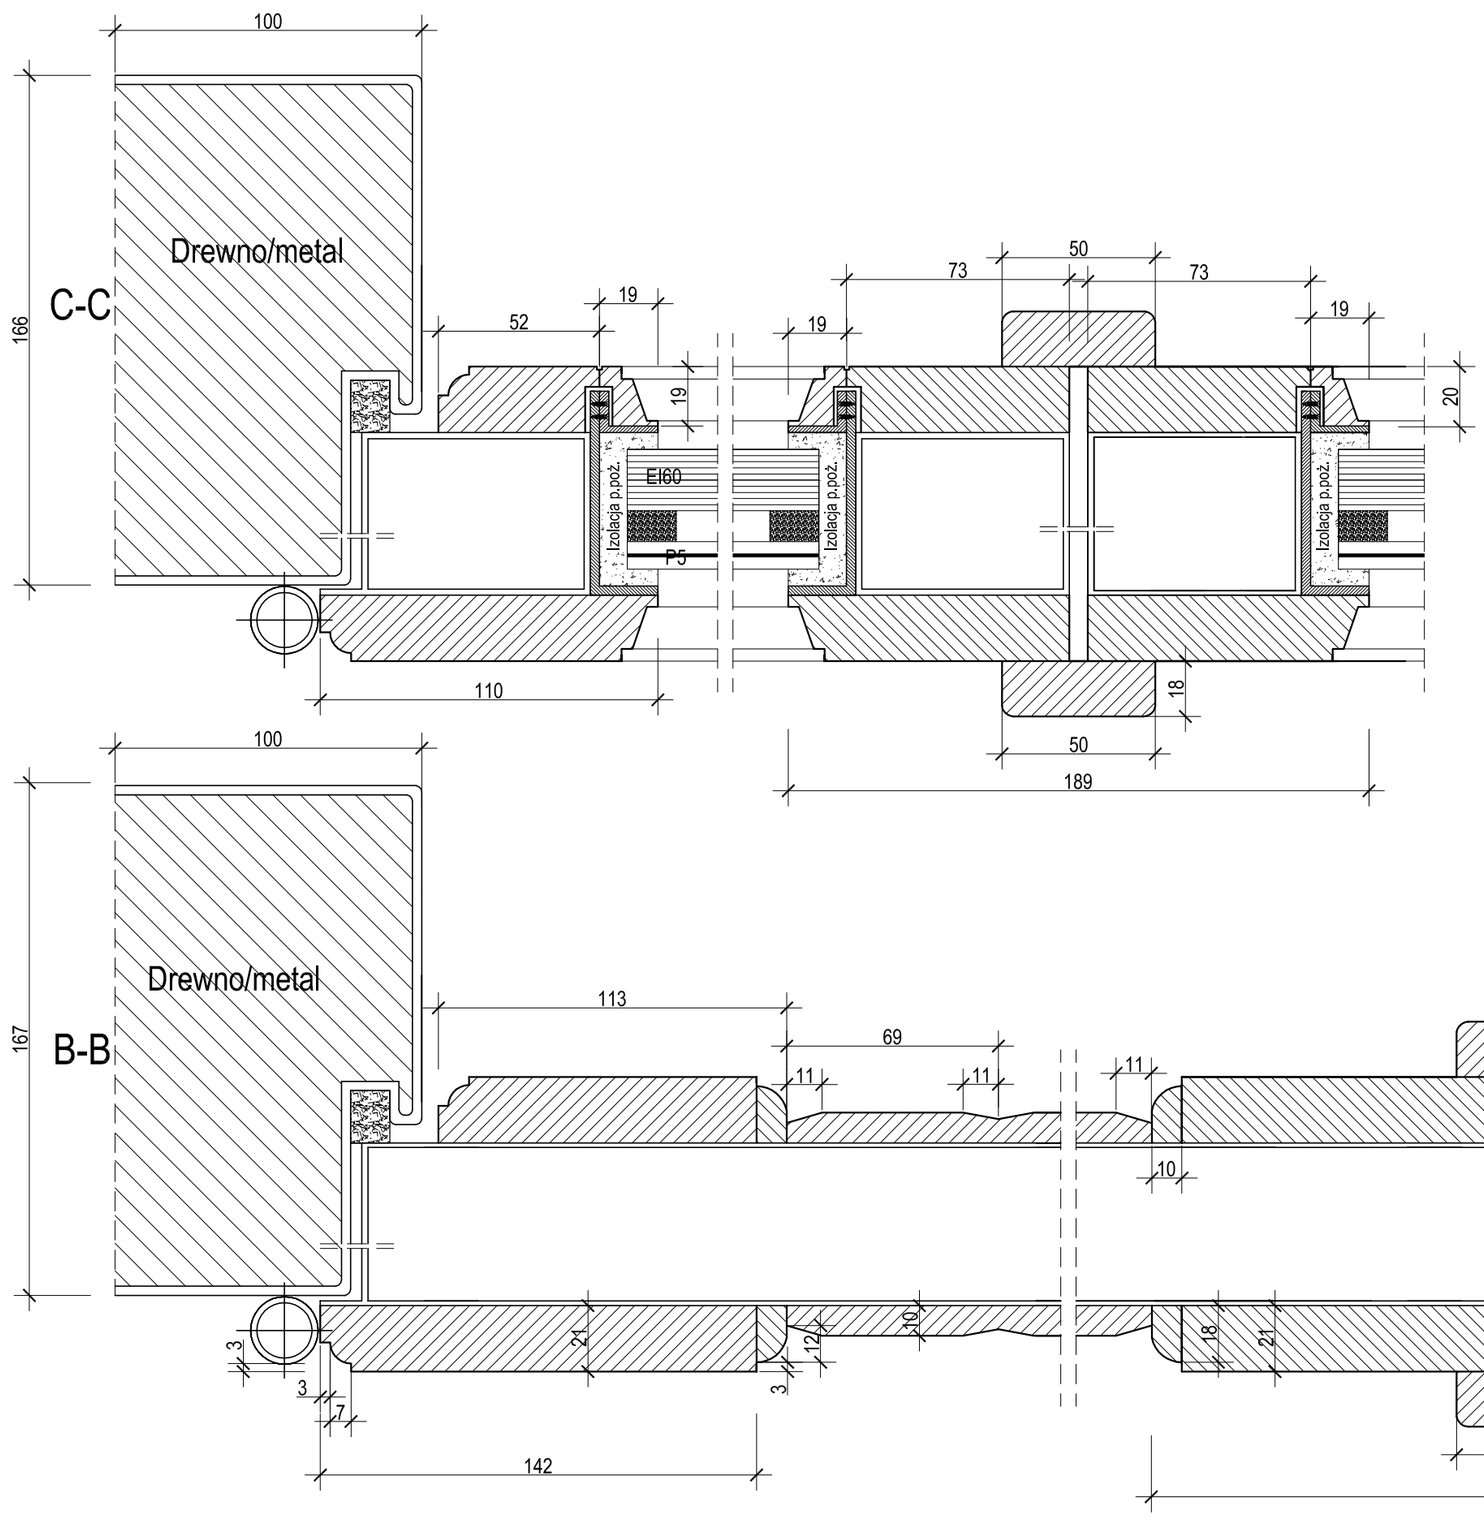

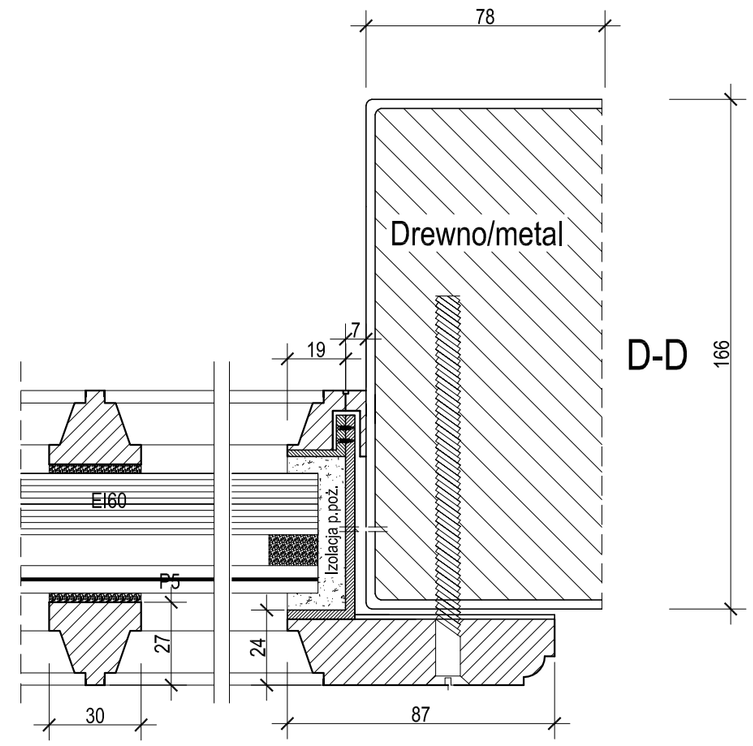

Wrysowana konstrukcja jest schematem, nie projektem, odnosi się głównie do rozmieszczenia i formy drewnianych okładzin. Elementy konstrukcji antywłamaniowej i przeciwpożarowej należy wykonywać wg ważnej Aprobaty Technicznej ITB lub równorzędnego Świadectwa Badań.

Drzwi wykonać w 3 klasie odporności na włamanie,EI-60 odporności ogniowej. Kierunek otwierania wg projektu funkcjonalno-użytkowego. Konstrukcję metalową drzwi należy obudować elementami drewnianymi wg drzwi oryginalnych nr ID6. Malować farbami akrylowymi, kolor wg projektu kolorystycznego elewacji i aranżacji wnętrz.

Opracował:	techn.stol. art. mgr Kazimierz Czepiel.zaśw.164/94	
Obiekt:	Kraków, Kossakówka Plac Kossaka 4	
Data: I 2022	Program konserwacji stolarki elewacyjnej	
Skala: 1:2	Drzwi ID6, projekt -schemat drzwi antywłmaniowych, p.poż.	
Nr rysunku: 44c	Kompozycja plastyczna drewnianych okładzin	