


Szczegół 1

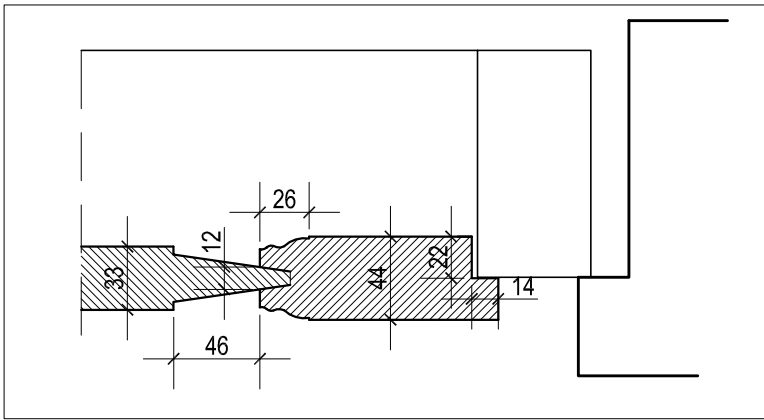

Szczegół 1 skala 1:4

Wymiar skrzydła 100,5 cm x 193 cm
Wymiar wewnętrzny standardowej
ościeżnicy: 98 x 196 cm
Wymiar potrzebnego otworu w murze:
114 x 206 cm

Obiekt:	Kraków, "Kossakówka" Plac Koszaka 4		Data: I.2022
Temat:	Program konserwacji stolarki elewacyjnej		Podpis:
Przedmiot:	Drzwi ID10	Inwentaryzacja	Skala: 1:10, 1:4
Opracował:	techn.stol. art. mgr Kazimierz Czepiel zaśw. 164/94		Nr rysunku: 45