
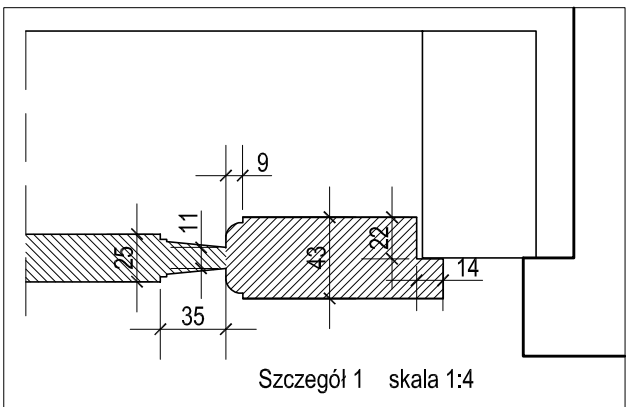
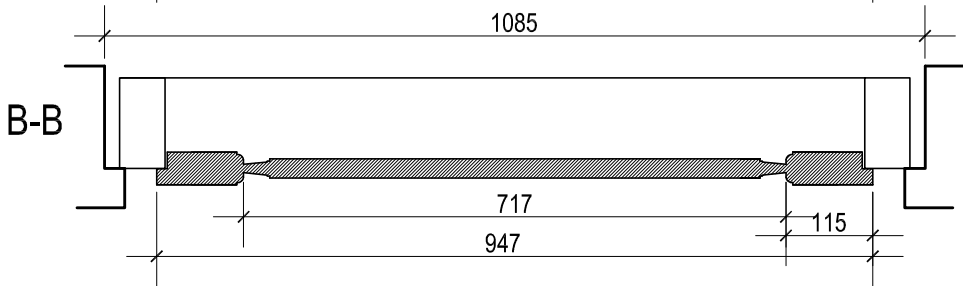
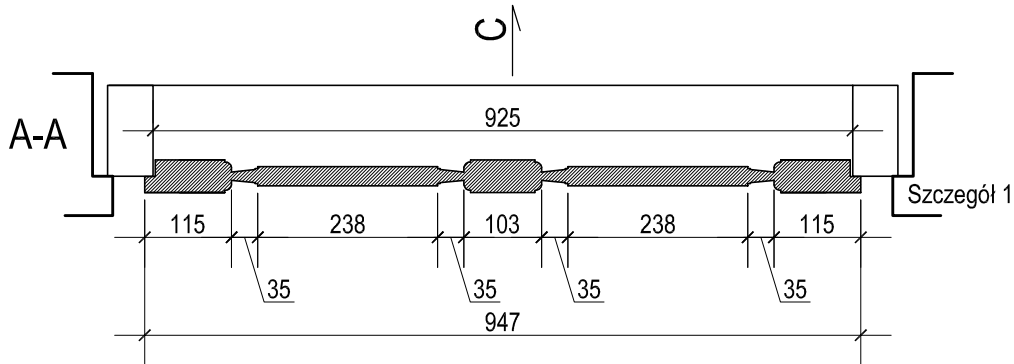


Wymiar skrzydła 95 cm x 200 cm
Wymiar wewnętrzny standardowej
ościeżnicy: 92,5 x 199 cm
Wymiar potrzebnego otworu w murze:
108,5 x 213 cm

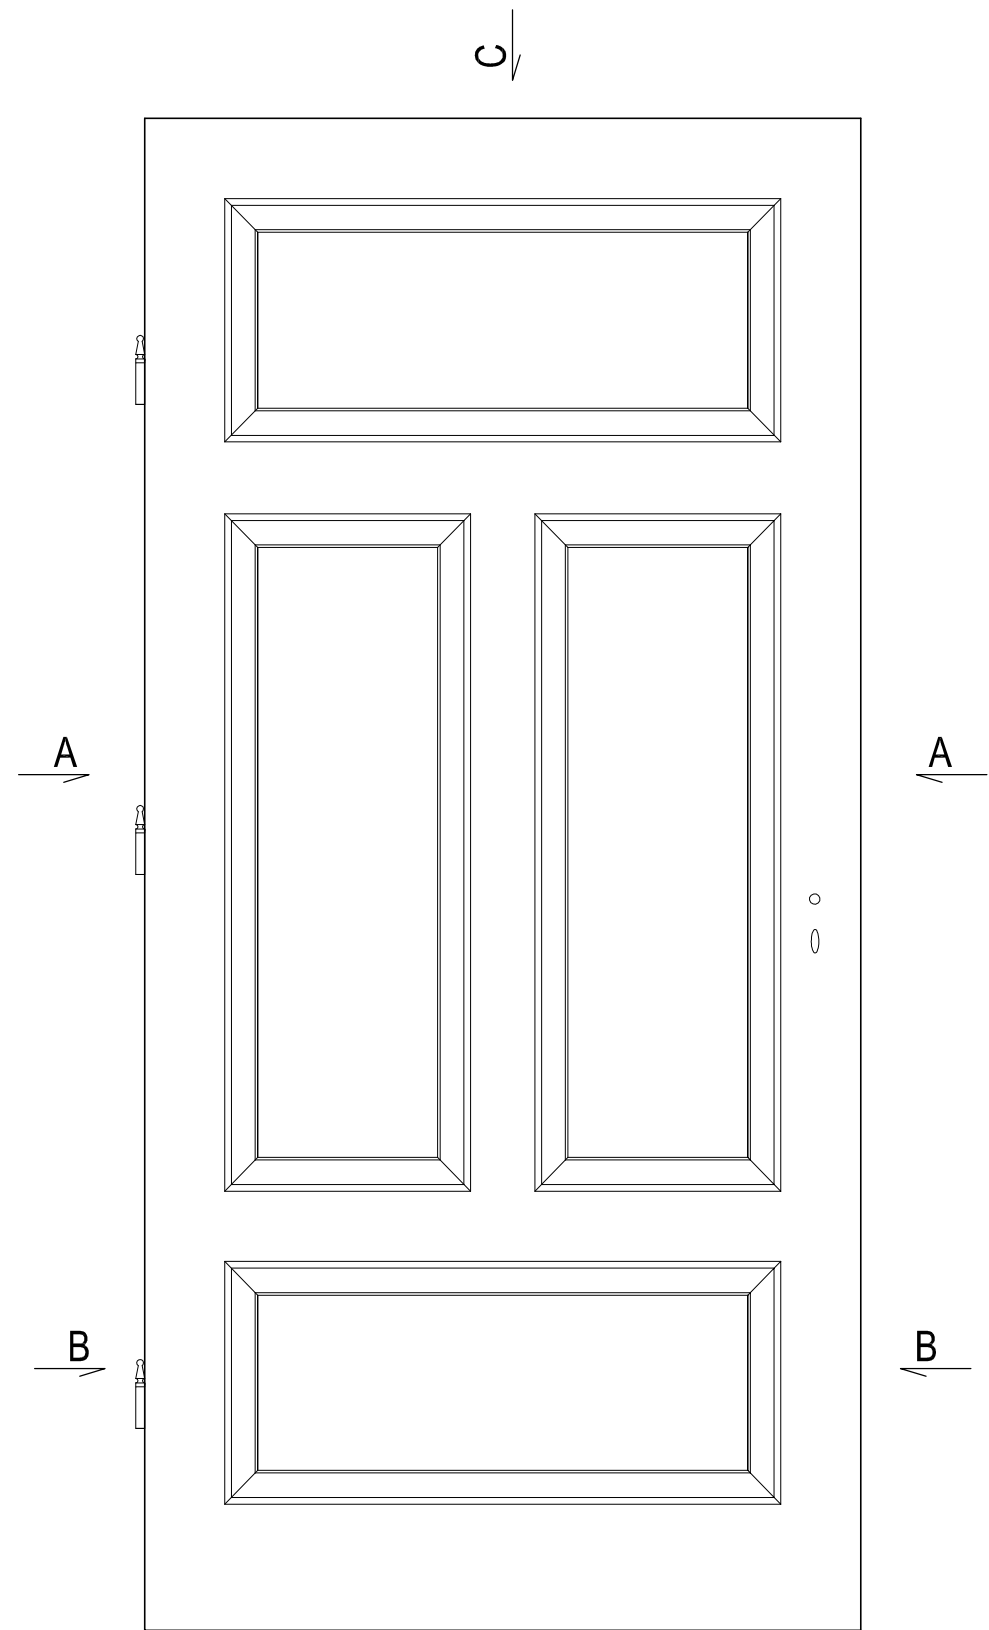

Obiekt:	Kraków, "Kosakówka" Plac Kosaka 4	Data: I 2022
Temat:	Program konserwacji stolarki elewacyjnej	Podpis:
Przedmiot:	Drzwi ID12 Inwentaryzacja	Skala: 1:10, 1:4
Opracował:	techn. stol. art. mgr Kazimierz Czepiel zaśw. 164/94	Nr rysunku: 46