




Szczegół 2

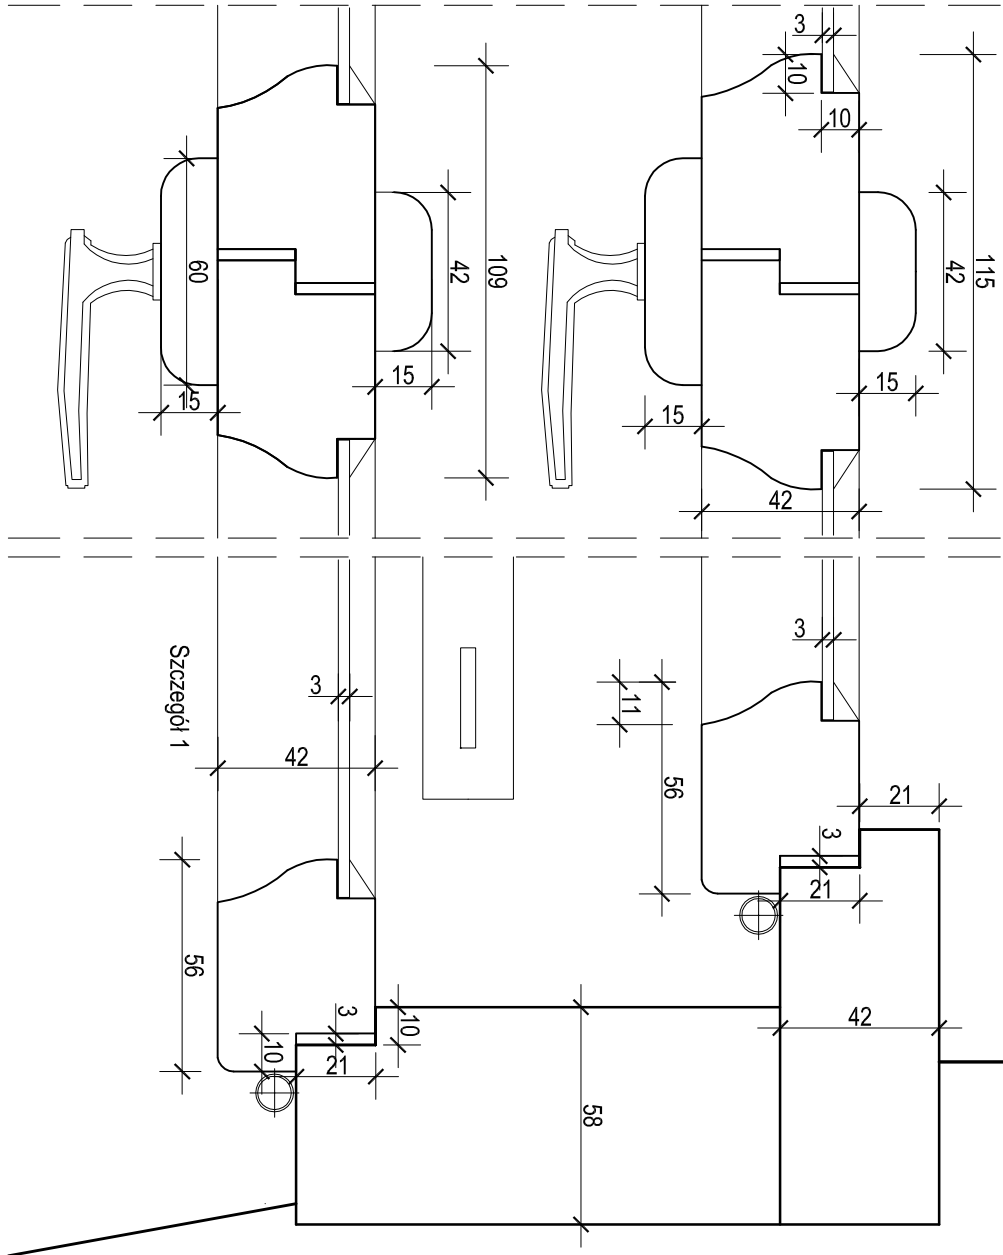


Szczegół 1

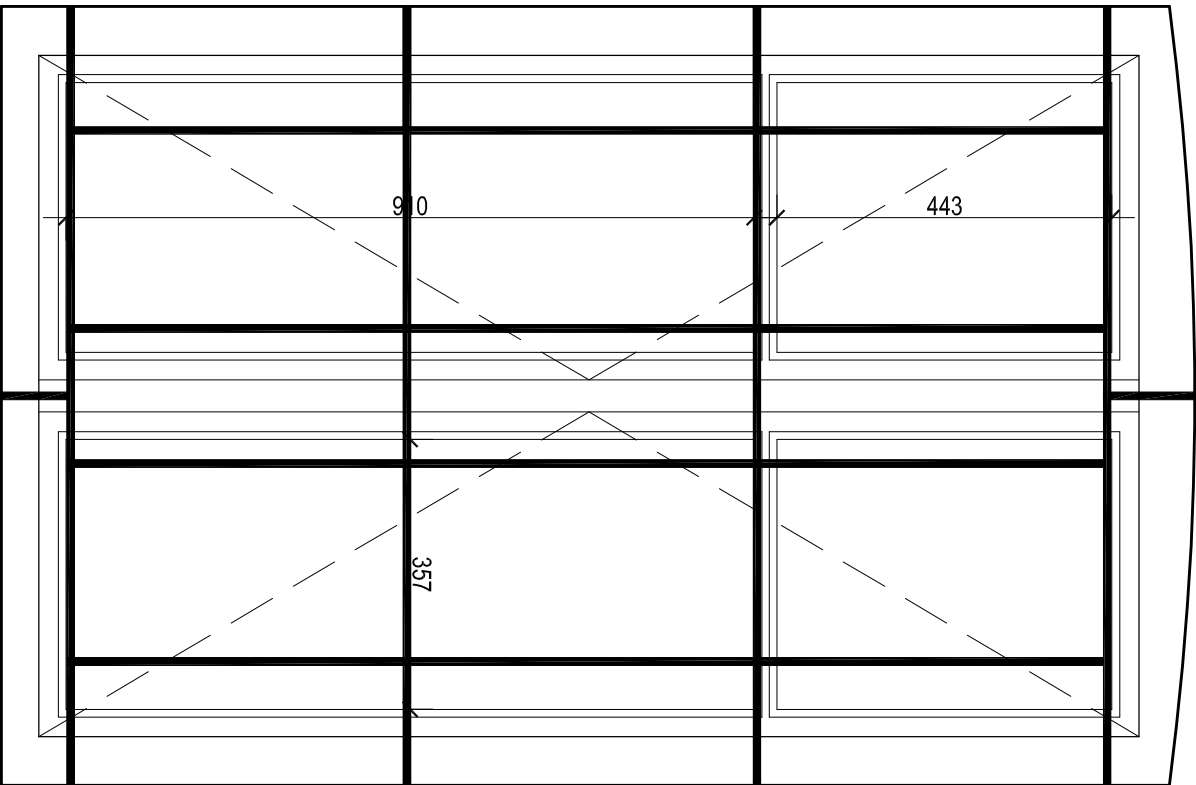

Widok od strony elewacji

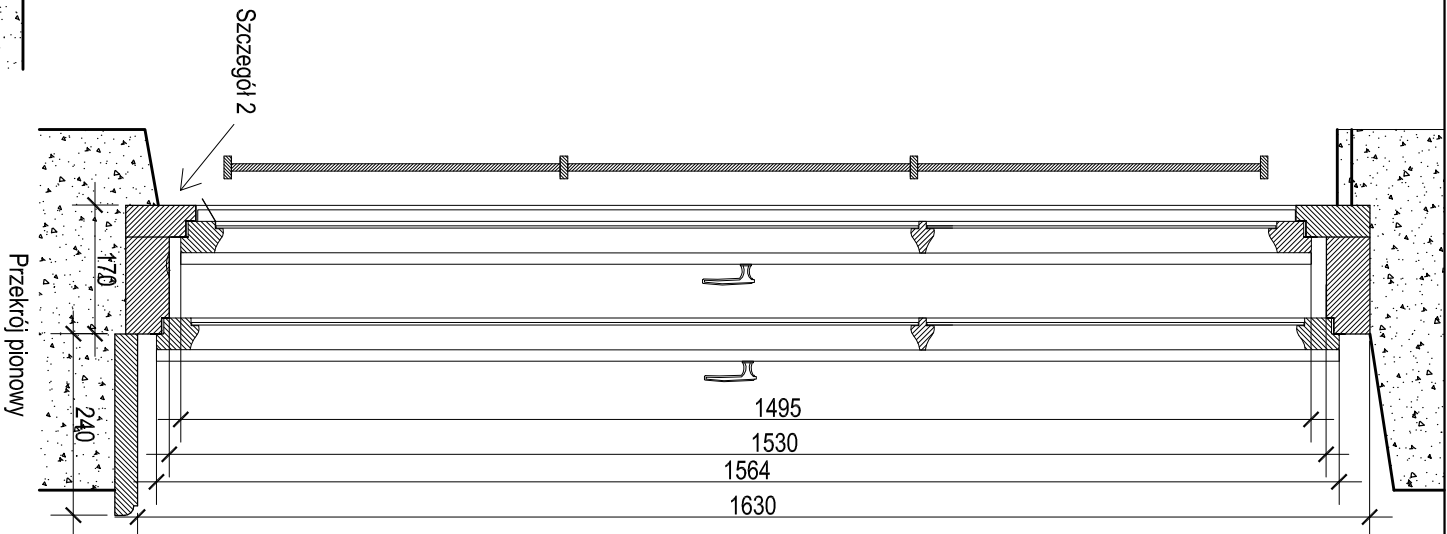

Przekrój pionowy

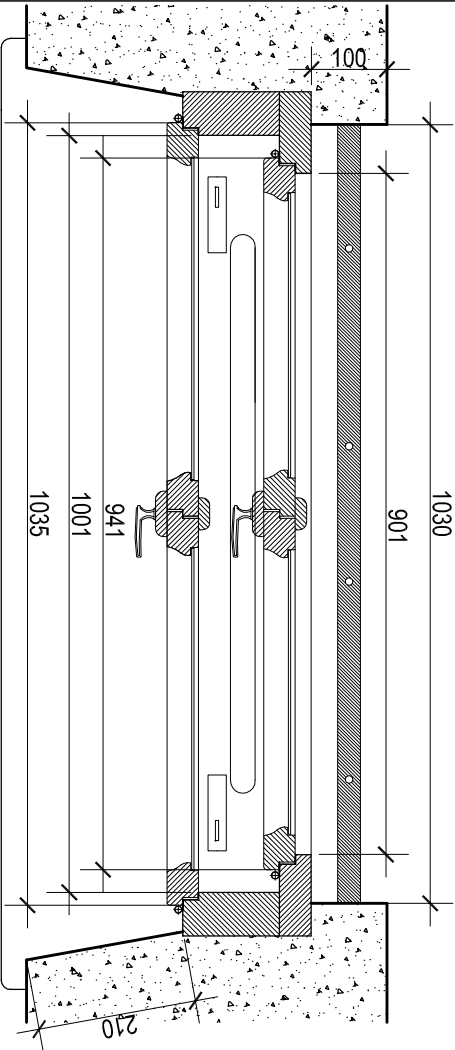

Szczegół 1

Przekrój poziomy

Obiekt:	Kraków, "Kossakówka" Plac Kossaka 4		Data: 1.2022
Temat:	Program konserwacji stolarki elewacyjnej		Podpis:
Przedmiot:	Okno IO12	Skala: 1:2.1:10	
	Inwentaryzacja		
Opracował:	techn.stol. art. mgr Kazimierz Czepiel zaśw. 164/94	Nr rysunku: 48	