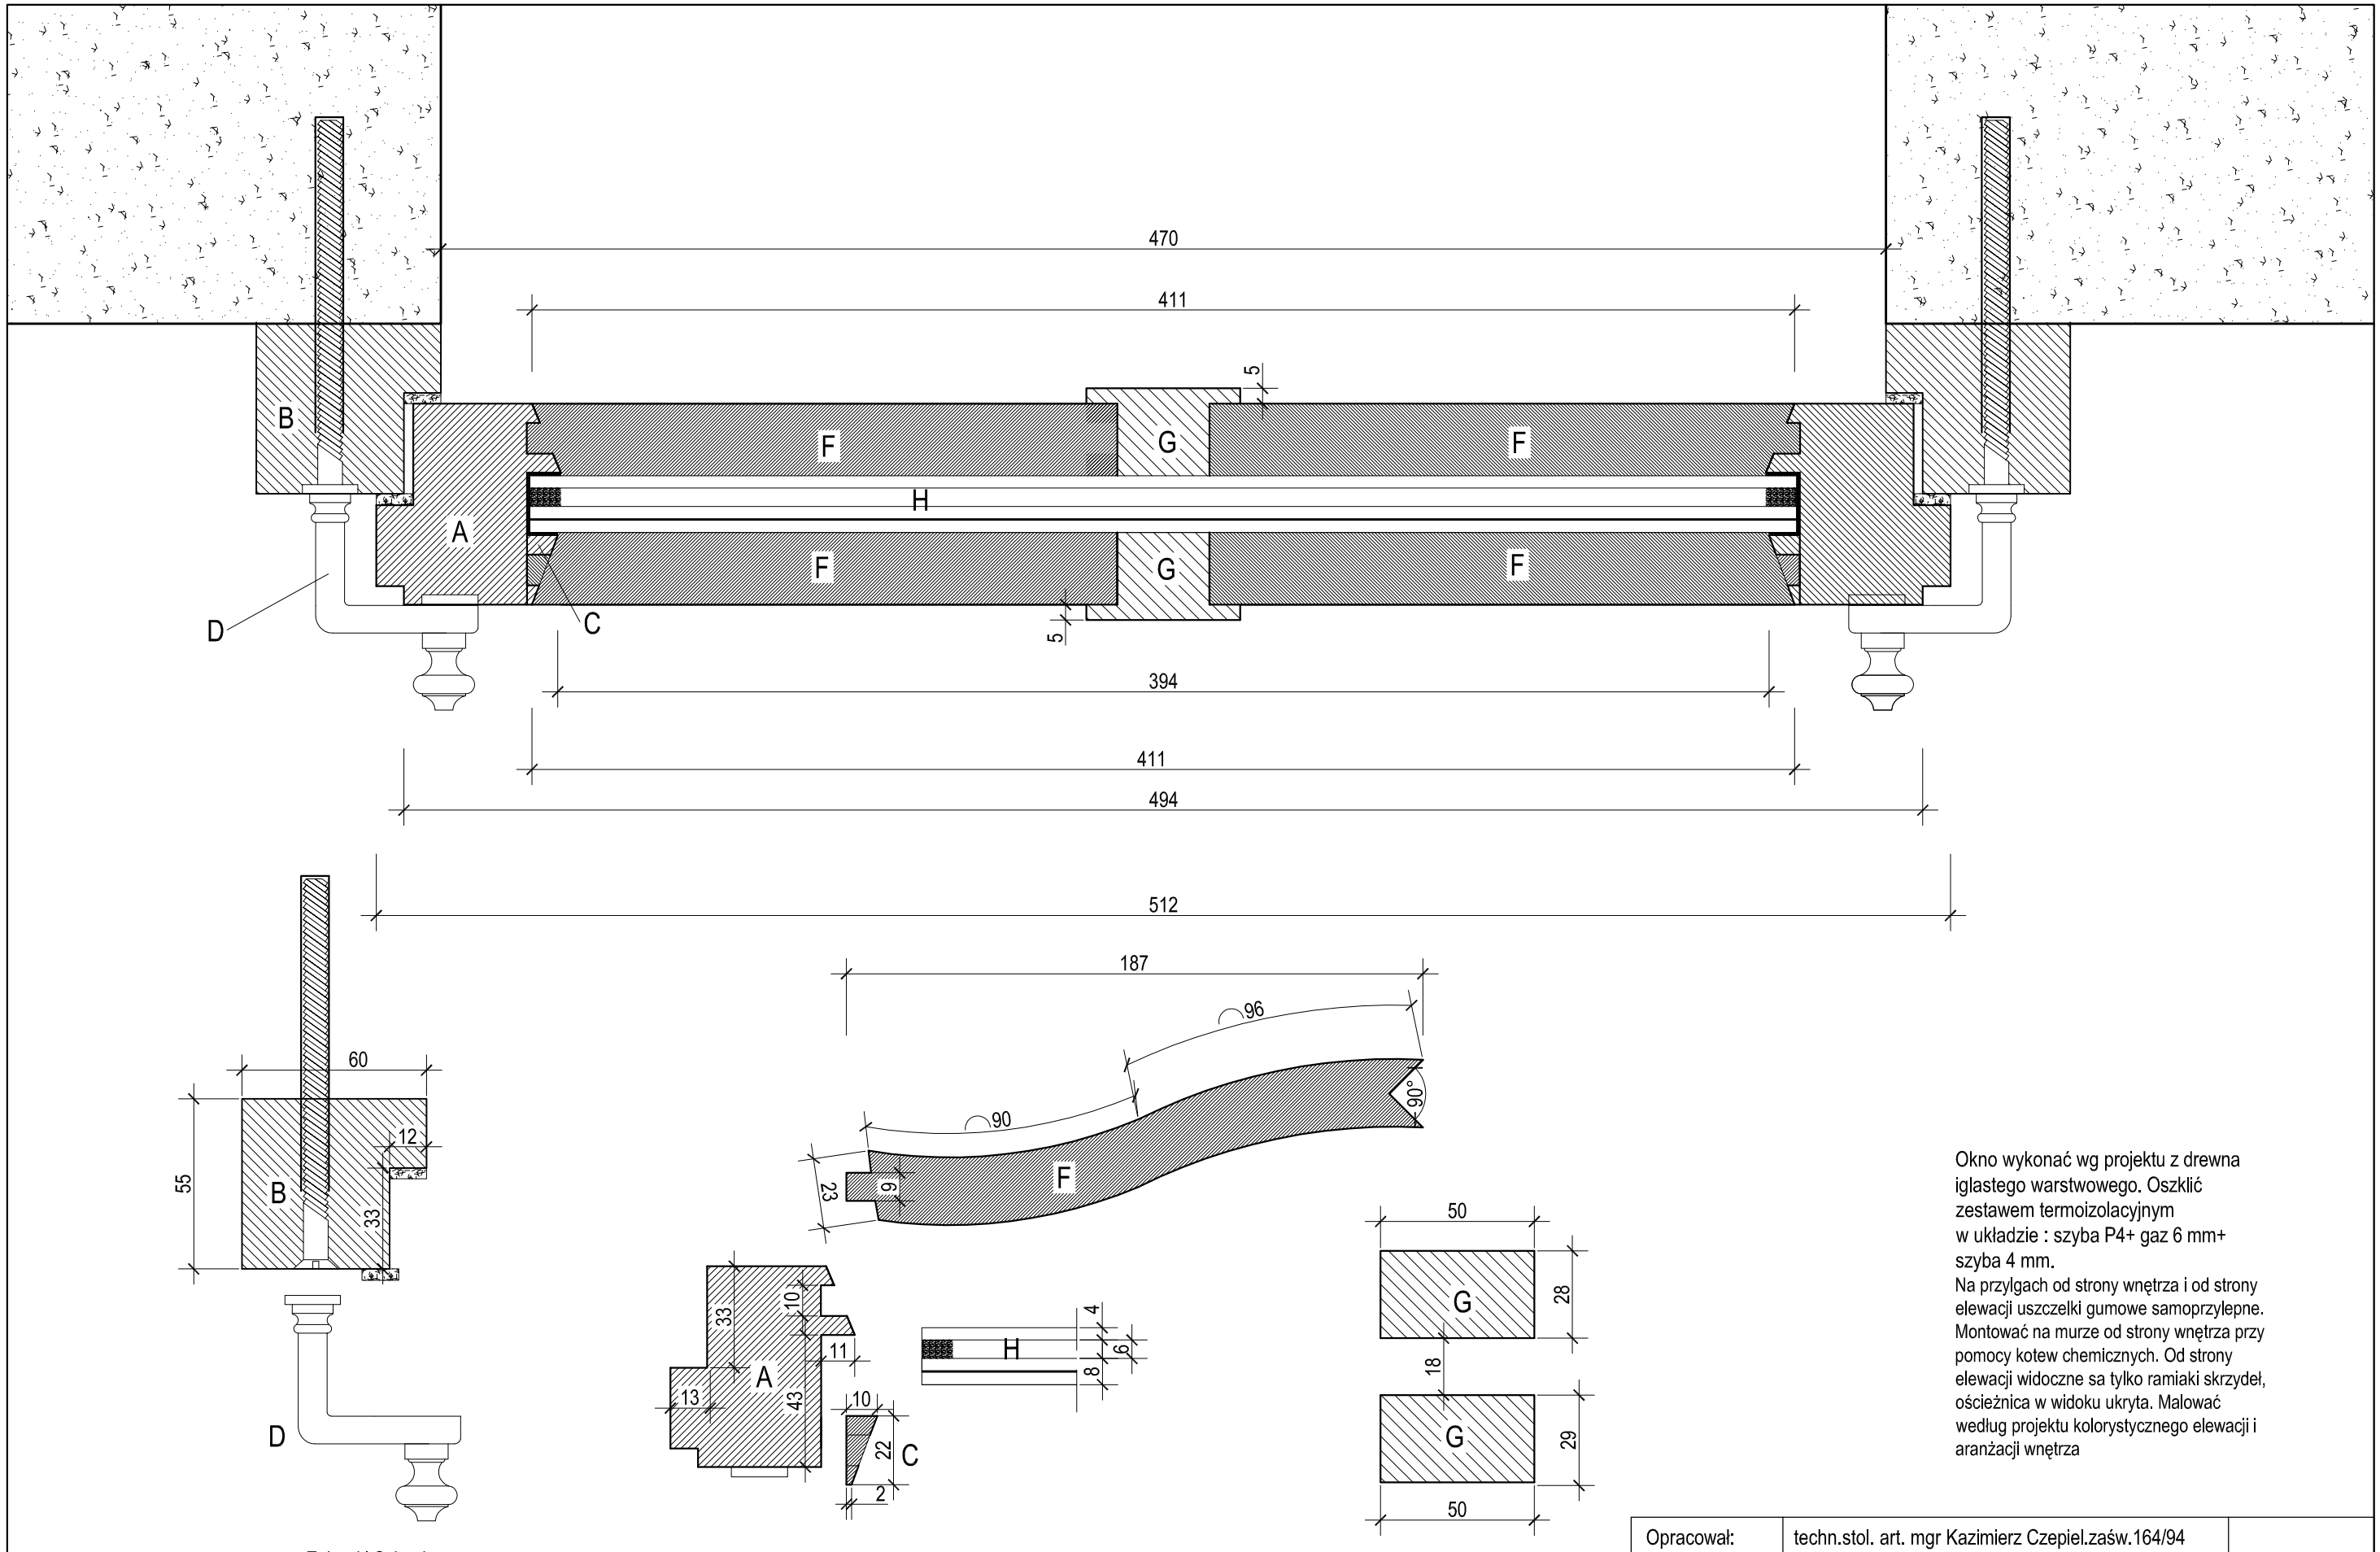

Zakrętki Schachermeyer

Okno wykonać wg projektu z drewna iglastego warstwowego. Oszklić zestawem termoizolacyjnym w układzie : szyba P4+ gaz 6 mm+ szyba 4 mm.

Na przylgach od strony wnętrza i od strony elewacji uszczelki gumowe samoprzylepne. Montować na murze od strony wnętrza przy pomocy kotew chemicznych. Od strony elewacji widoczne sa tylko ramiaki skrzydeł, ościeżnica w widoku ukryta. Malować według projektu kolorystycznego elewacji i aranżacji wnętrza

Opracował:	techn.stol. art. mgr Kazimierz Czepiel.zaśw.164/94	
Obiekt:	Kraków, Kossakówka Plac Kossaka 4	
Data: I 2022	Program konserwacji stolarki elewacyjnej	
Skala: 1:2	IO13 Okulus w szczycie dachowym	
Nr rysunku: 49a	Projekt wykonania,szczegóły	