


Szczegół 1 Skala 2:1

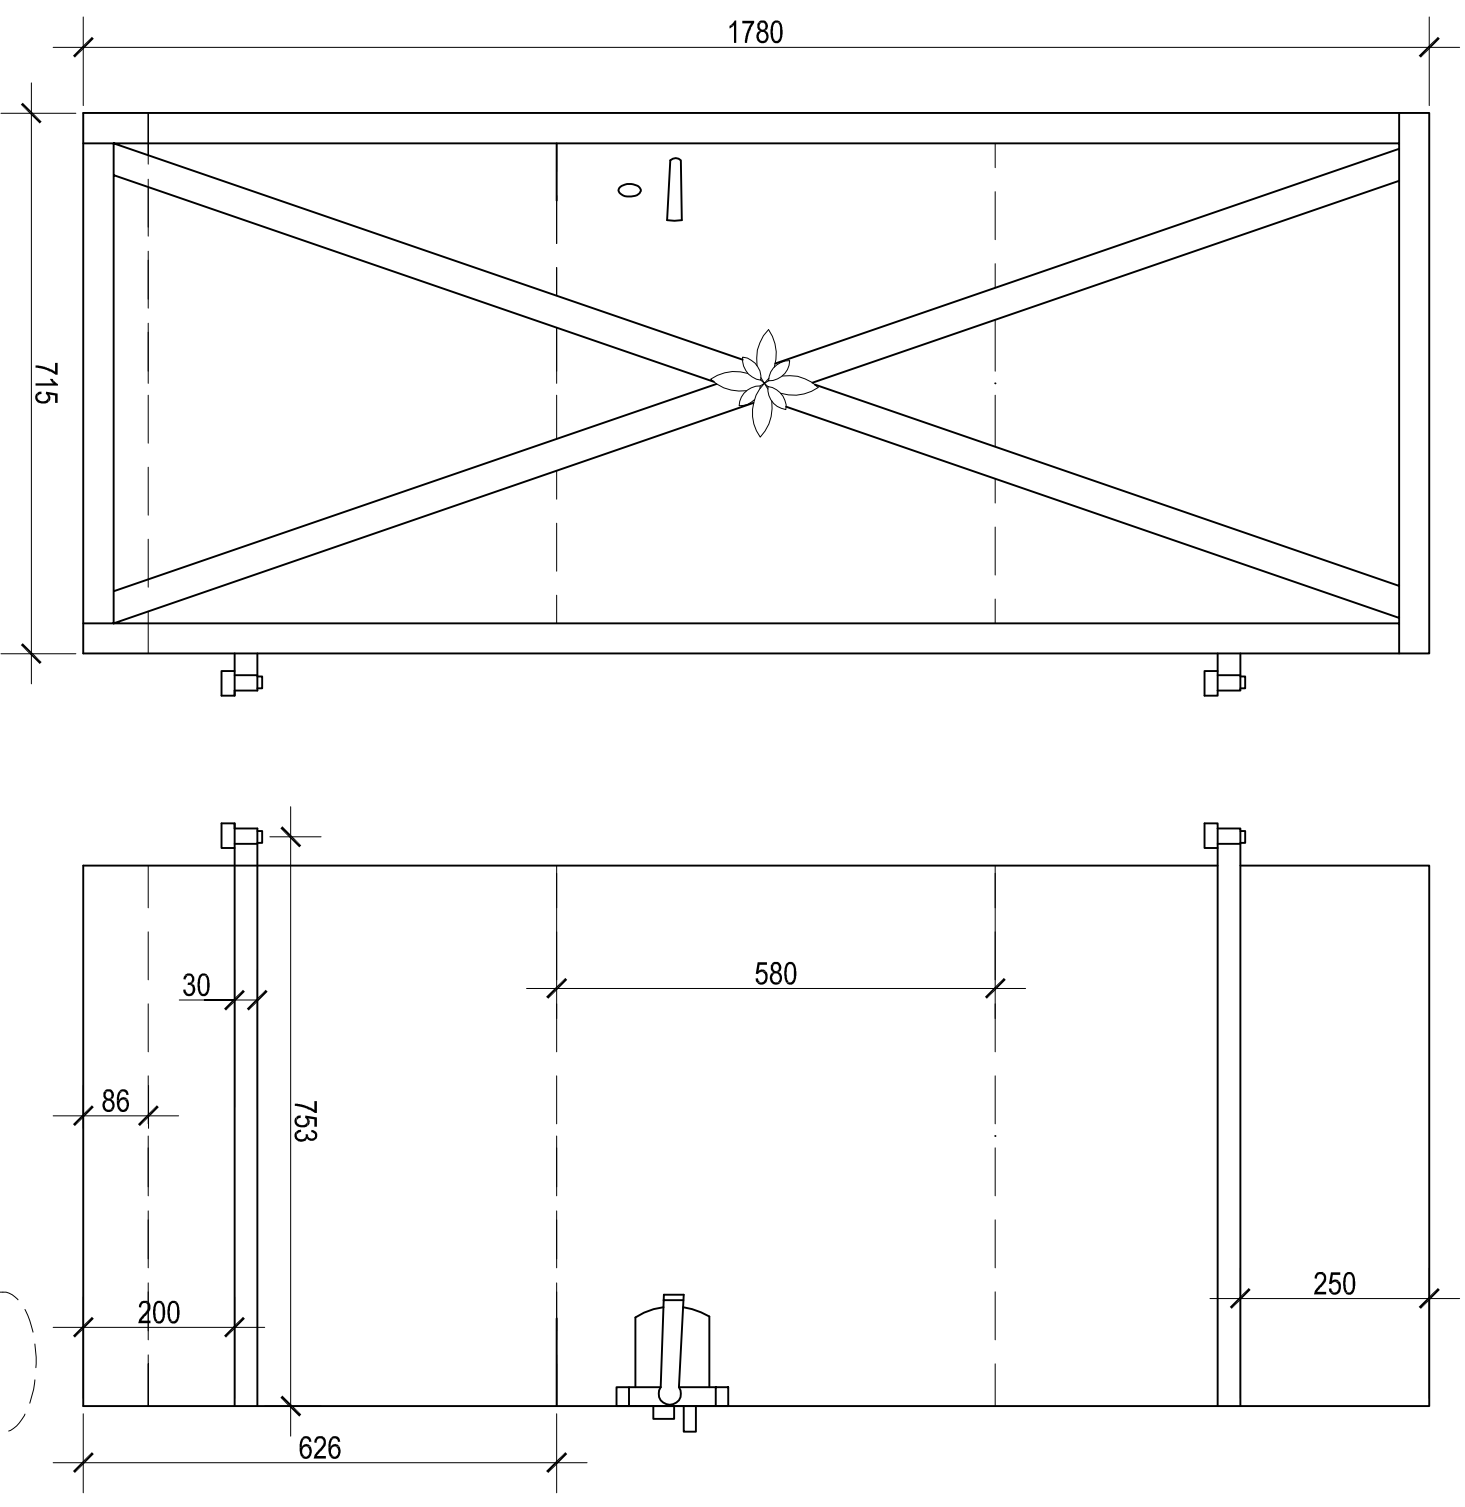

Szczegóły 1

Po wykonaniu badań malarskich i ustaleniu korystryki wykonać piaskowanie drzew z obydwu stron, gruntowanie, doczyszczenie farbą epoksydowo-poliuretanową, malowanie międzywarstwowe farbą epoksydowo-poliuretanową, malowanie nawierzchniowe farbą epoksydowo-poliuretanową. Zamek wymontować, mechanizm umyć nafią, doprowadzić do pierwotnego kształtu, klucz dorobić, mechanizm pokryć towotem, zamontować na skrzydle drzwiowym.

Objekt:	Kraków, "Kosakówka" Plac Kosaka 4	Data: 1 2022
Temat:	Program konserwacji stolarki elewacyjnej	Podpis:
Przedmiot:	Drzwi III 1 (-) inwentaryzacja Żelazne drzwi stychowe	Skala: 1:10
Opracował:	techn.stol. art. mgr Kazimierz Czepiel zaśw. 164/94	Nr rysunku: 54