



Skrzydło drzwiowe, widok od strony wejścia



Sponga





Sponga




Ościeżnica, opaski osiecznicy



Zawias

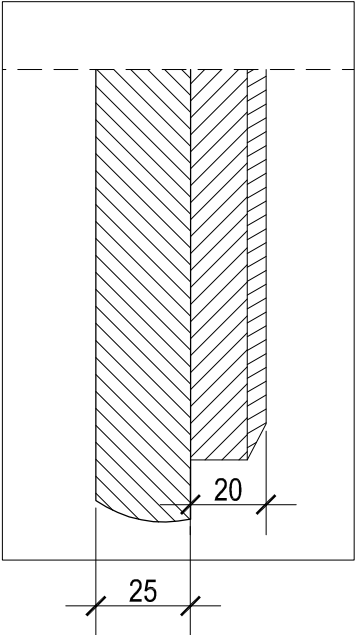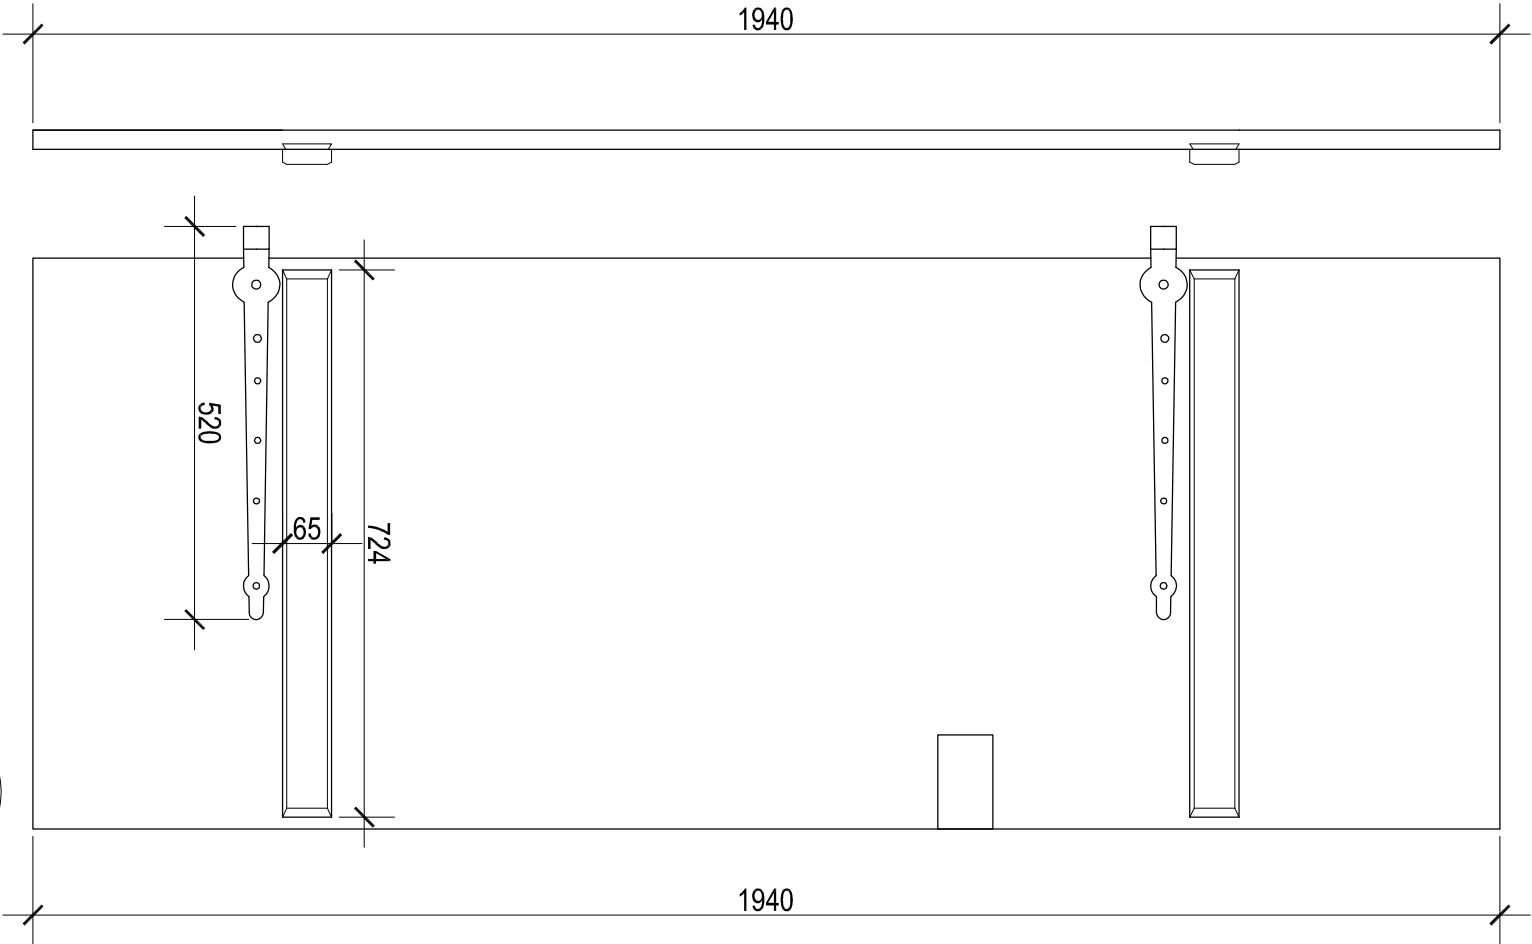

Szczegół 1 skala 1:2

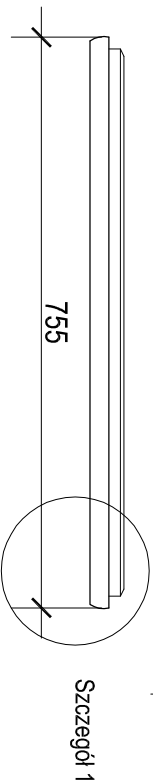

Szczegół 1

Obiekt:	Kraków, "Kossakówka" Plac Kossaka 4		Data: I 2022
Temat:	Program konserwacji stolarki elewacyjnej		Podpis:
Przedmiot:	Drzwi ID9 (-) do piwnicy, inwentaryzacja		Skala: 1:10
	Część opierzenia drewnianej klatki schodowej		
Opracował:	techn.stol. art. mgr Kazimierz Czepiel zaśw. 164/94		Nr rysunku: 55a