
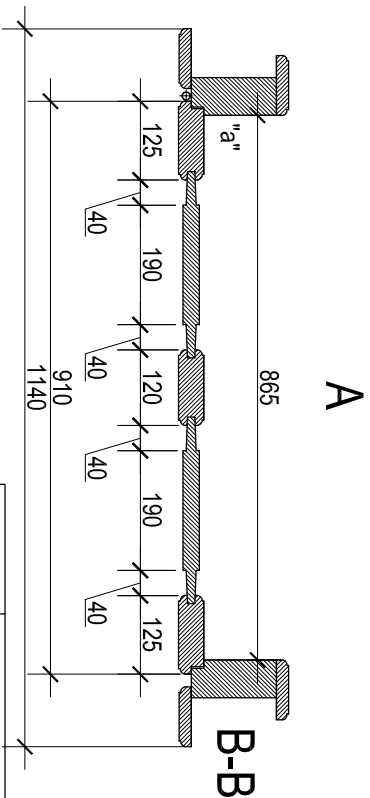


Drzwi ID13 widok

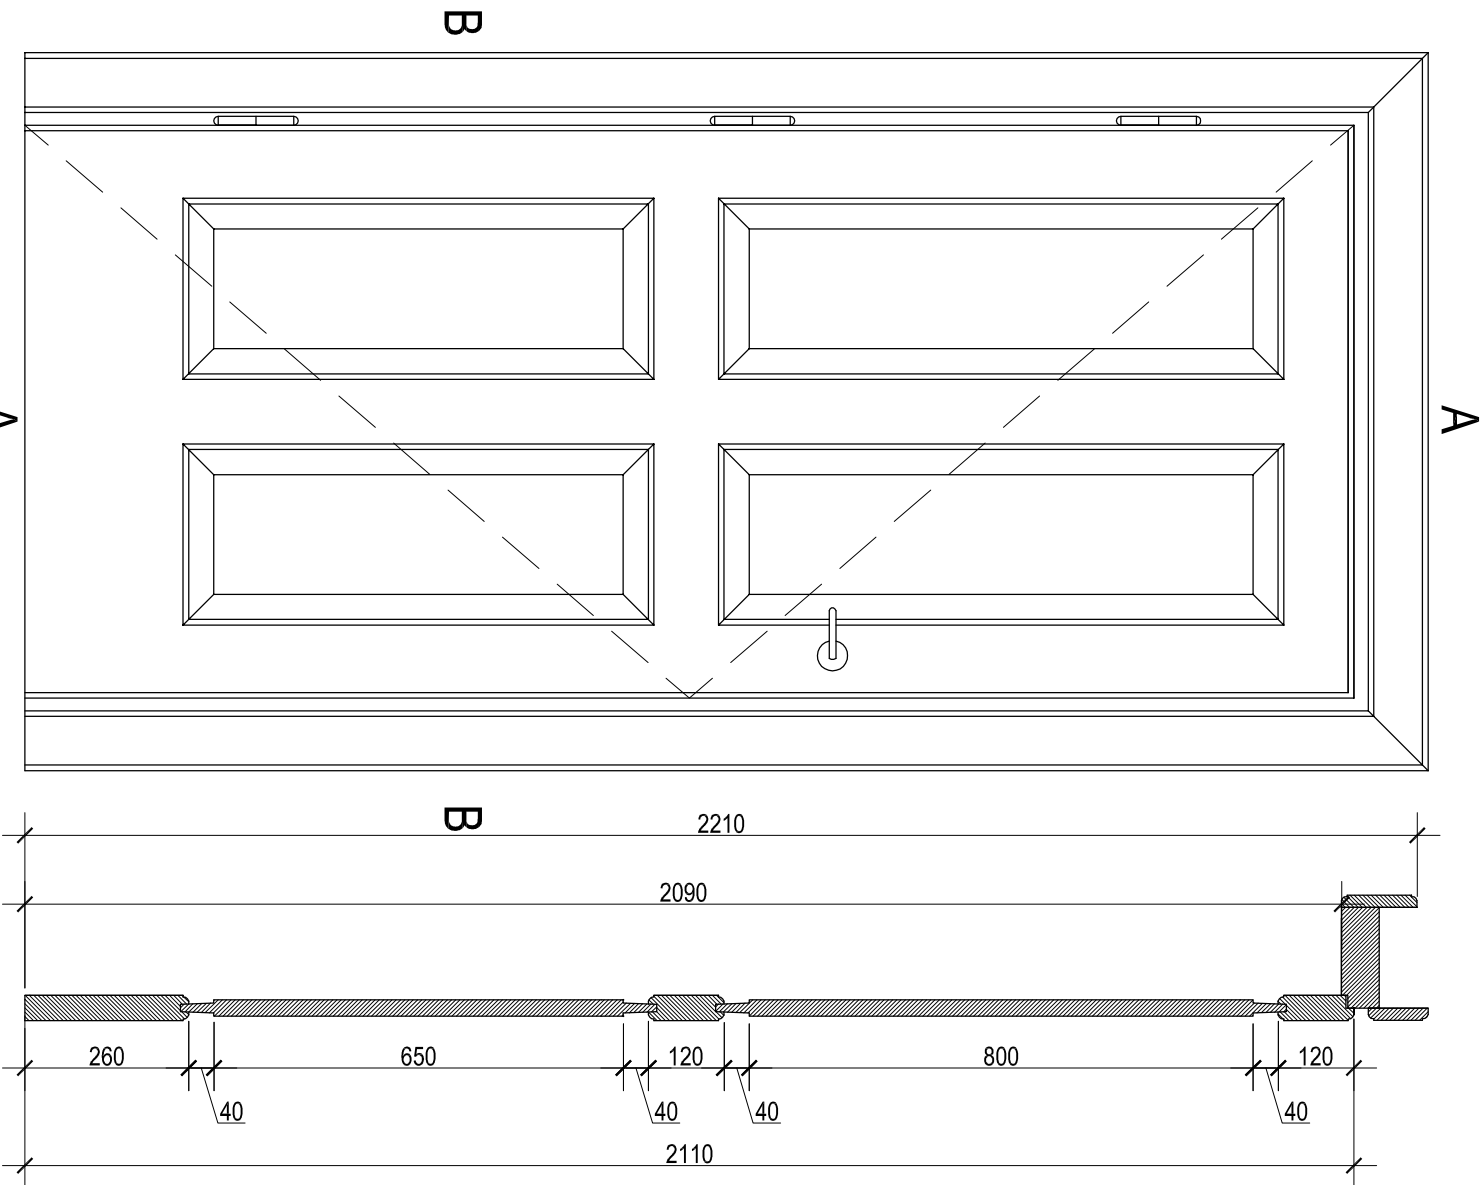

Obiekt:	Kraków, "Kossakówka" Plac Kossaka 4	Data: 1.2022
Temat:	Program konserwacji stłarki elewacyjnej	Podpis:
Przedmiot:	Drzwi ID13 Inwentaryzacja	Skala: 1:12, 1:2
Opracował:	techn. stol. art. mgr Kazimierz Czapieł zaśw. 164/94	Nr rysunku: 56