



Nr okna	IO4 (Okno nr 1)		IO3 (Okno nr 2)		IO5 (Okno nr 3)		IO11(Okno nr 4)	IO1 (Okno nr 5)	IO2 (Okno nr 6)	
Ilość okien	1		1		1		1	1	1	
Wymiar w ościeżnicy	176 x 232		110 x 187		117 x 190			86 x 158	117 x 190	
Numery rysunków	Rys. nr 3,4,4a		Rys. nr 5,6,6a,6b,6c		Rys. nr 7,7a		Rys. nr 9,10,10a	Rys. nr 11,11a	Rys. nr 12,12a,12b,12c	

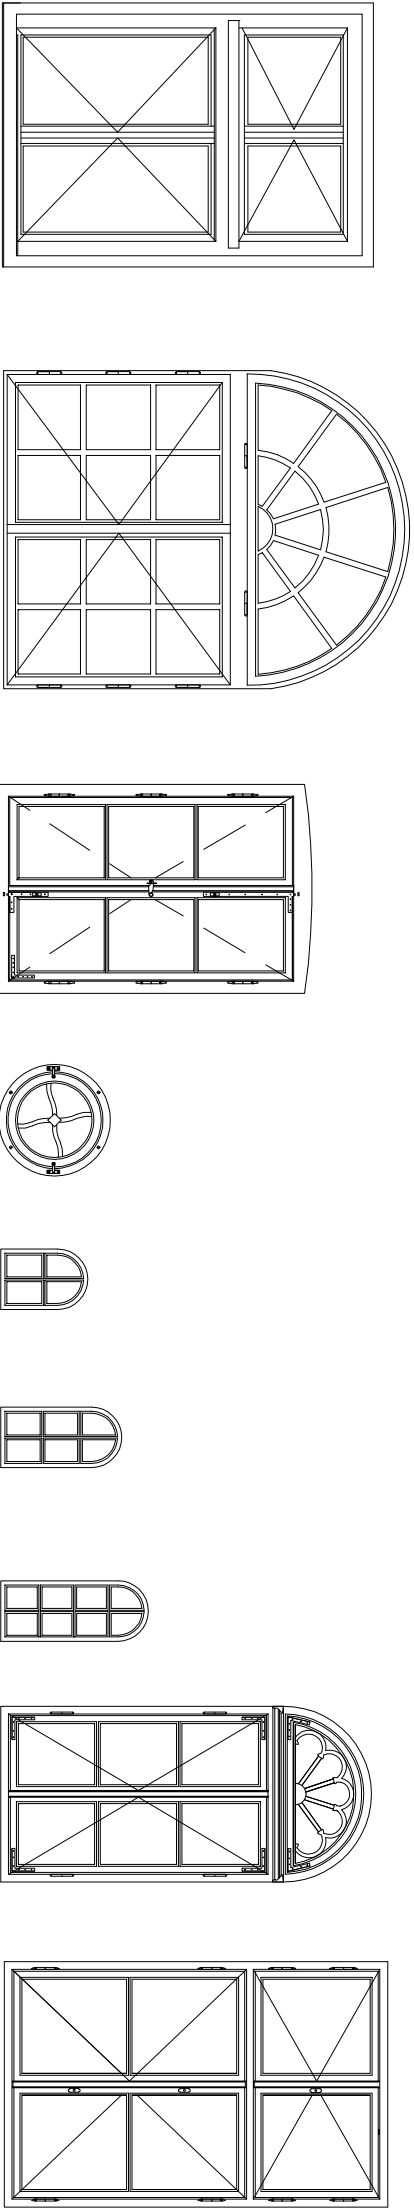

Nr okna	IO3 (Okno nr 9,10)		IO6 (Okno nr 11)		Okno nr IO12		Okno nr IO13	Okno nr IO14	Okno nr IO14	Okno nr OW1	Okno nr OW2	
Ilość okien	2		1		1		2 szt.	2 szt.	2 szt.	2	1	
Wymiar w ościeżnicy	111 x 166		168 x 219		101 x 153		S=56 cm	32x46	32x64	32x76	81 x 184	117 x 190
Numery rysunków	Rys. nr 17,18,18a,18b		Rys. nr 19,20, 20a, 20b		Rys. nr 21,21b		Rys. nr IO13	Rys. nr IO14	Rys. nr IO14	Rys. nr IO14	Rys. nr 51-51c	Rys. nr 52-52a

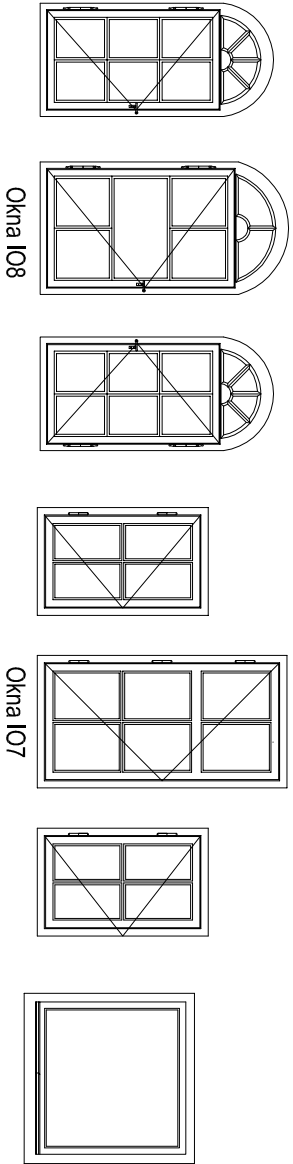

Nr okna	Okno nr 7A		Okno nr 7B		Okno nr 7C		Okno nr 8A		Okno nr 8B		Okno nr 8C		Okno nr OW4	
Ilość okien	1		1		1		1		1		1		2	
Wymiar w ościeżnicy	60 x 113		70 x 119		60 x 113		45 x 82		58 x 120		45 x 82		90 x 90	
Numery rysunków	Rys. nr 13,14		Rys. nr 13,14		Rys. nr 13,14		Rys. nr 15,16		Rys. nr 15,16		Rys. nr 15,16		Rys. nr 57	
	13a,13b						15a,15b							

Przed wykonaniem wymiary sprawdzić w naturze

Obiekt:	Kraków, "Kossakówka" Plac Kossaka 4	Data: II 2022
Temat:	Program konserwacji stolarki elewacyjnej	Podpis:
Przedmiot:	Program konserwacji stolarki elewacyjnej Zestawienie stolarki okiennej do konserwacji	
Opracował:	techn.stol. art. mgr Kazimierz Czepiel zaśw. 164/94	Nr rysunku: Tab.I