


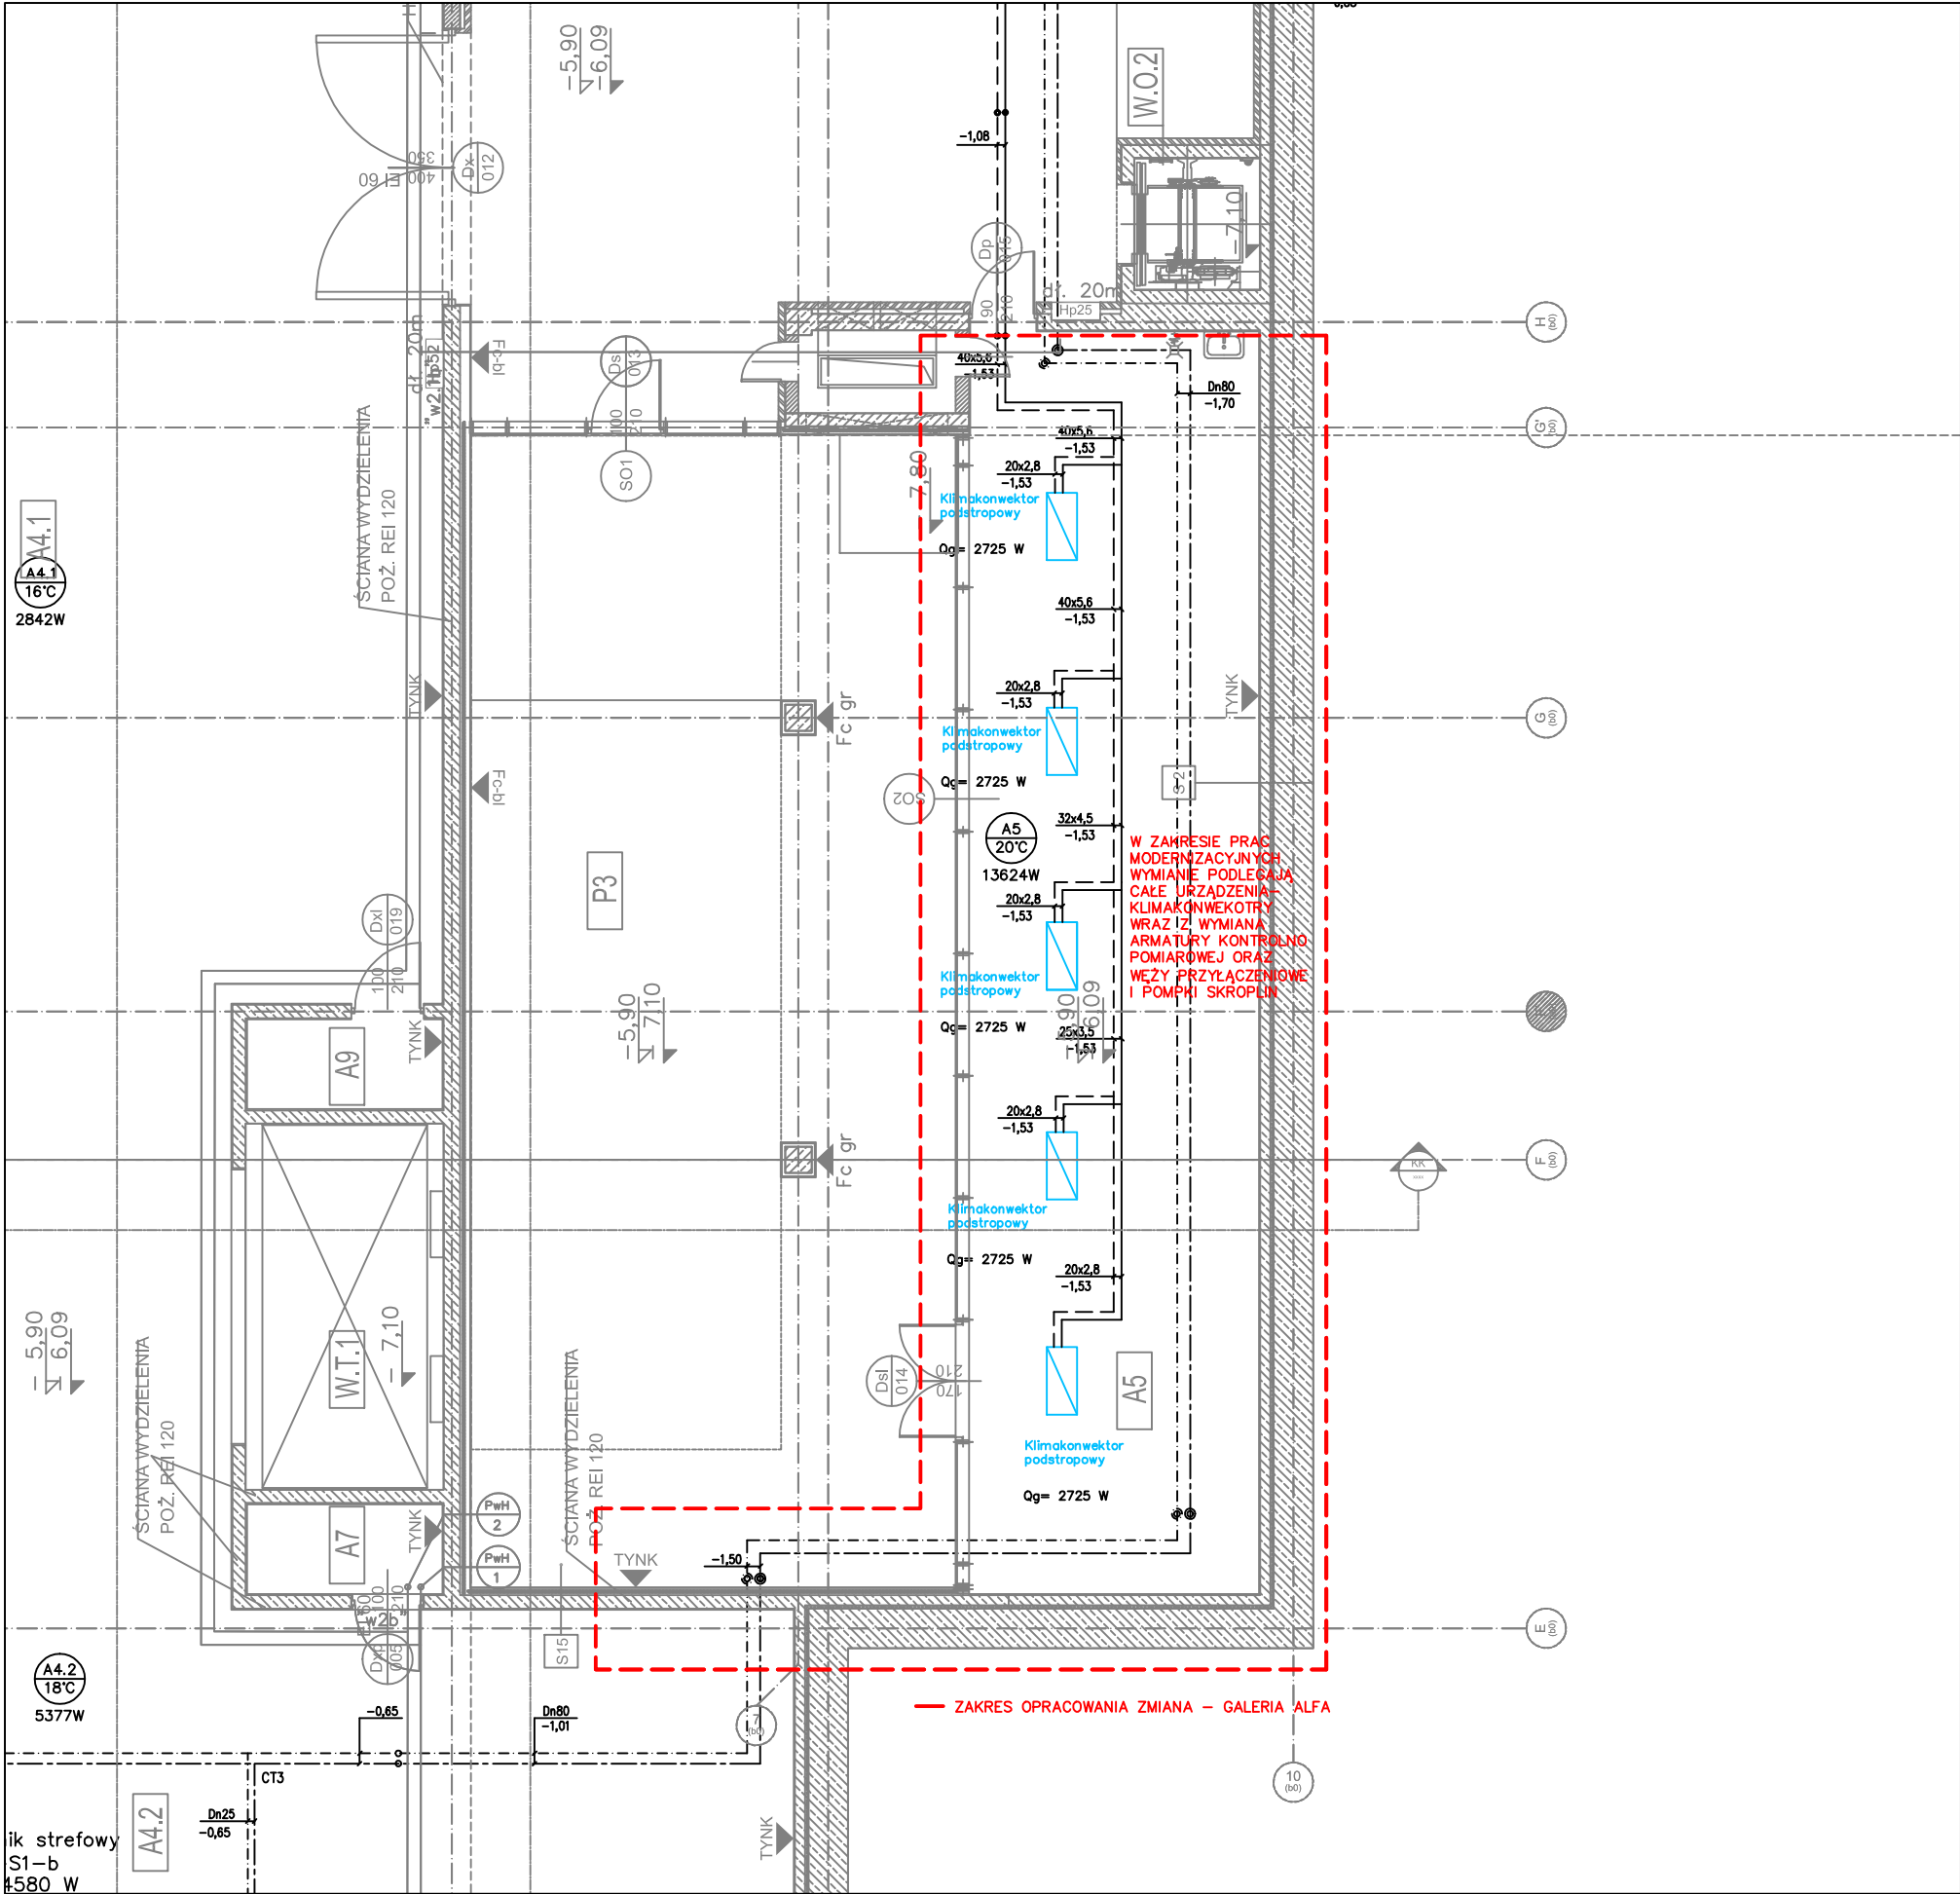

UWAGA:  
1. PROJEKT OPRACOWANO NA PODSTAWIE RZUTÓW ARCHYTEKTONICZNYCH, ORAZ OGŁĘDZIN STANU FAKTYCZNEGO INSTALACJI NA W II KWARTALE 2024 ROKU.  
3. WYKONAWCA ZOBOWIĄZANY JEST DOKŁADNIE ZAPOZNAĆ SIĘ Z PROJEKTEM I WARUNKAMI ISTNIEJĄCYMI NA PLACU BUDOWY, A TAKŻE SPRAWDZIĆ WYMIARY NA BUDOWIE I PRZEKAZAĆ INFORMACJE O ROZBIEŻNOŚCIACH JEDNOSTCE PROJEKTOWEJ.  
4. WSZYSTKIE ROBOTY MAJĄ BYĆ WYKONANE ZGODNIE Z WYMAGANAMI OKREŚLONYMI PRZEZ PRAWO BUDOWLANE I WSZELKIE UWARUNKOWANIA PRAWNE I TECHNICZNE DOTYCZĄCE SZTUKI BUDOWLANEJ.  
5. RYSUNKI NALEŻY ROZPATRYWAĆ ŁĄCZNIE Z CZĘŚCIĄ OPISOWĄ DOKUMENTACJI ORAZ Z OPRACOWANIAM BRANŻOWYMI.  
6. WSZELKIE ZASTOSOWANE ROZWIĄZANIA I MATERIAŁY WINNY MIEĆ WYMAGANE CERTYFIKATY I APROBATY DOPUSZCZAJĄCE DO STOSOWANIA W BUDOWNICTWIE, W TYM ITB I STRAŻY POŻARNEJ.

|                      |   |        |         |
|----------------------|---|--------|---------|
| JEDNOSTKA PROJEKTOWA | PPHU MAXIMUS ELŻBIETA KOŁEK<br>Sułów 175, 32-020 Wieliczka<br>e.kolek@wp.pl<br>tel: 669 222 102                              |        |         |
| TEMAT                | PROJEKT MODERNIZACJI INSTALACJI WENTYLACJI MECHANICZNEJ I KLIMATYZACJI W BUDYNKU MUZEUM SZTUKI WSPÓŁCZESNEJ W KRAKOWIE MOCAK |        |         |
| LOKALIZACJA          | ul. Lipowa 4, 30-702 Kraków                                                                                                  |        |         |
| BRANŻA               | SANITARNA   |        |         |
| FAZA                 | PROJEKT TECHNICZNY   |        |         |
| RYSUNEK              | INSTALACJE GRZEWcze   |        |         |
| ZAKRES               | GALERIA ALFA   |        |         |
| FUNKCJA              | IMIĘ, NAZWISKO, UPRAWNIENIA                                                                                                  | PODPIS |         |
| PROJEKTANT           | mgr.inż ELŻBIETA KOŁEK<br>MAP/0294/PWBS/16                                                                                   |        |         |
| PROJEKTANT           | mgr.inż MAŁGORZATA FIJOŁ<br>UAN UPR. 468/89                                                                                  |        |         |
| DATA                 | KOREKTA   | SKALA  | NR RYS. |
| 10.2024              | -   | 1:100  | ALFA-2  |