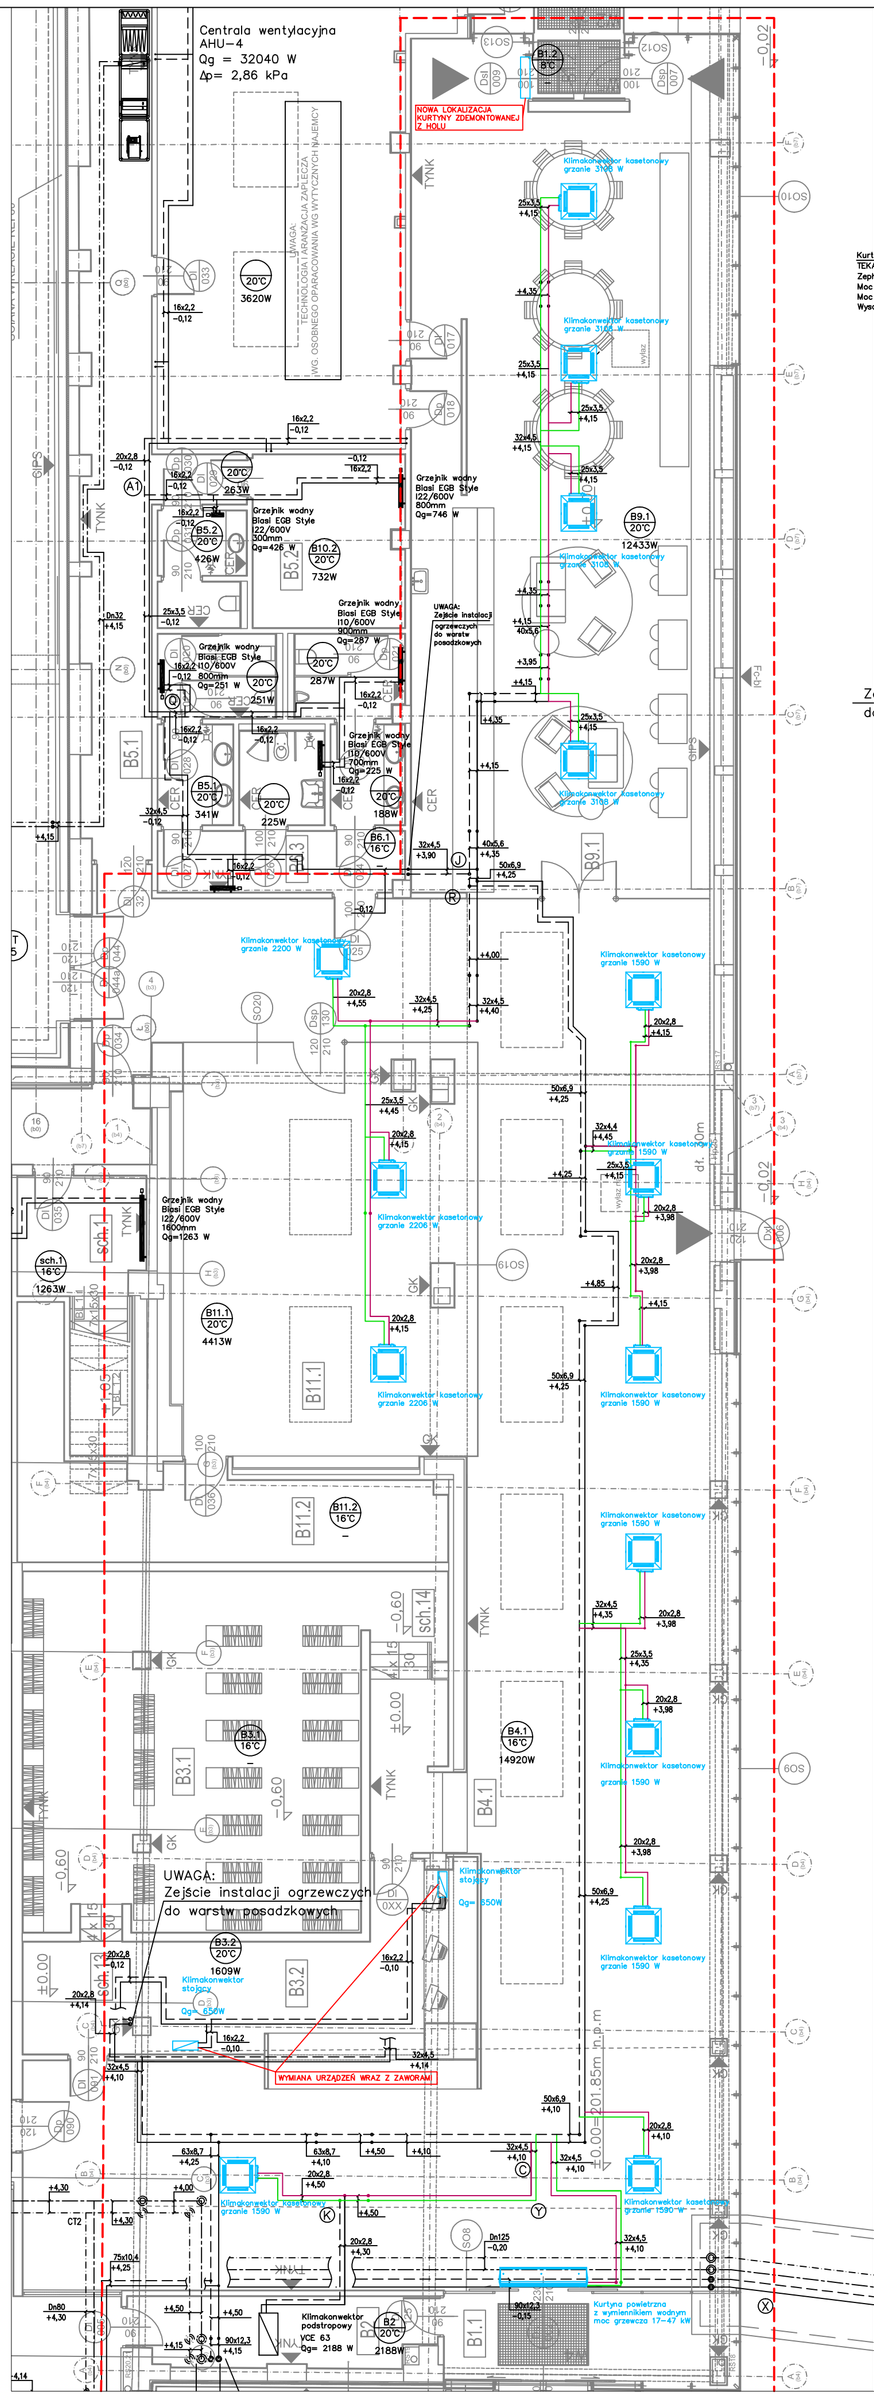

UWAGA:
1. PROJEKT OPRACOWANO NA PODSTAWIE RZUTÓW ARCHITEKTONICZNYCH, ORAZ OGLĘDZIŃ STANU FAKTYCZNEGO INSTALACJI NA W II KWARTALE 2024 ROKU.

3. WYKONAWCA ZOBOWIĄZANY JEST DOKŁADNIE ZAPOZNAĆ SIĘ Z PROJEKTEM I WARUNKAMI ISTNIEJĄCYMI NA PLACU BUDOWY, A TAKŻE SPRAWDZIĆ WYMIARY NA BUDOWIE I PRZEKAZAĆ INFORMACJE O ROZBIEŻNOŚCIACH JEDNOSTCE PROJEKTOWEJ.

4. WSZYSTKIE ROBOTY MAJĄ BYĆ WYKONANE ZGODNIE Z WYMAGANIAMI OKREŚLONYMI PRZEZ PRAWO BUDOWLANE I WSZELKIE UBARUNKOWANIA PRAWNE I TECHNICZNE DOTYCZĄCE SZTUKI BUDOWLANEJ.

5. RYSUNKI NALEŻY ROZPATRYWAĆ ŁĄCZNIE Z CZĘŚCIĄ OPISOWĄ DOKUMENTACJI ORAZ Z OPRACOWANIAMI BRANŻOWYMI.

6. WSZELKIE ZASTOSOWANE ROZWIĄZANIA I MATERIAŁY WINNY MIEĆ WYMAGANE CERTYFIKATY I APROBATY DOPUSZCZAJĄCE DO STOSOWANIA W BUDOWNICTWIE, W TYM ITB I STRAŻY POŻARNEJ.

LEGENDA:	
	klimakonwektory, grzejniki – zasilanie
	klimakonwektory, grzejniki – powrót
	ciepło technologiczne – zasilanie
	ciepło technologiczne – powrót
B.1.2 / 20°C / 12D41W	opis pomieszczenia symbol pomieszczenia temp. w wewnątrz opis pomieszczenia
08 / CC 2	oznaczenie planu branża nr. planu
Dn20 / 90x12,3	średnica działki
+2,45	rzędna działki
CT2	punkty charakterystyczne instalacji ciepło technologicznego
K	punkty charakterystyczne instalacji klimakonwektorów i grzejników

JEDNOSTKA PROJEKTOWA	**PPHU MAXIMUS ELŻBIETA KOŁEK** **Sułów 175, 32-020 Wieliczka** **e.kolek@wp.pl** **tel: 669 222 102**
TEMAT	**PROJEKT MODERNIZACJI INSTALACJI WENTYLACJI MECHANICZNEJ I KLIMATYZACJI W BUDYNKU MUZEUM SZTUKI WSPÓŁCZESNEJ W KRAKOWIE MOCAK**
LOKALIZACJA	**ul. Lipowa 4, 30-702 Kraków**

BRANŻA	SANITARNA
FAZA	PROJEKT TECHNICZNY
RYSUNEK	INSTALACJE GRZEWCZE
ZAKRES	HOL,KAWIARNIA,KSIĘGARNIA – ZMIANY

FUNKCJA	IMIĘ, NAZWISKO, UPRAWNIENIA	PODPIS
PROJEKTANT	mgr.inż ELŻBIETA KOŁEK MAP/0294/PWBS/16	
PROJEKTANT	mgr.inż MAŁGORZATA FIJOŁ UAN UPR. 468/89	

DATA	KOREKTA	SKALA	NR RYS.
10.2024	-	1:100	S3