



Instalacja WŁ dla Pomieszczenia Kawiarni

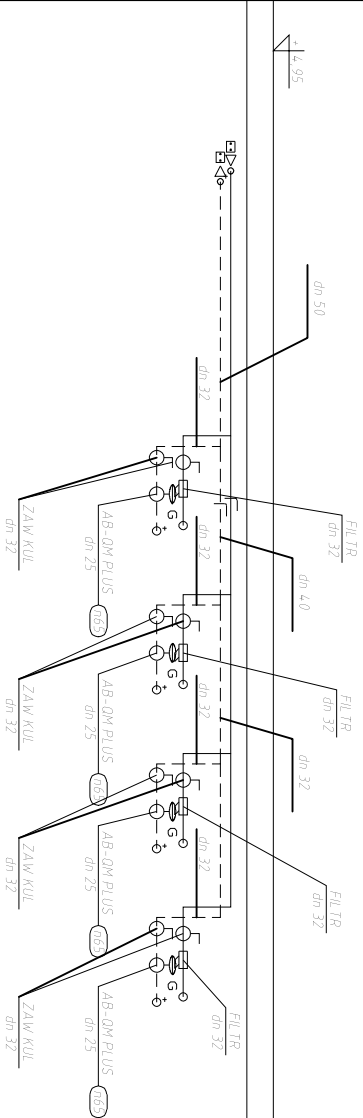

0.00

Instalacja WŁ dla HOG i Kuchnia

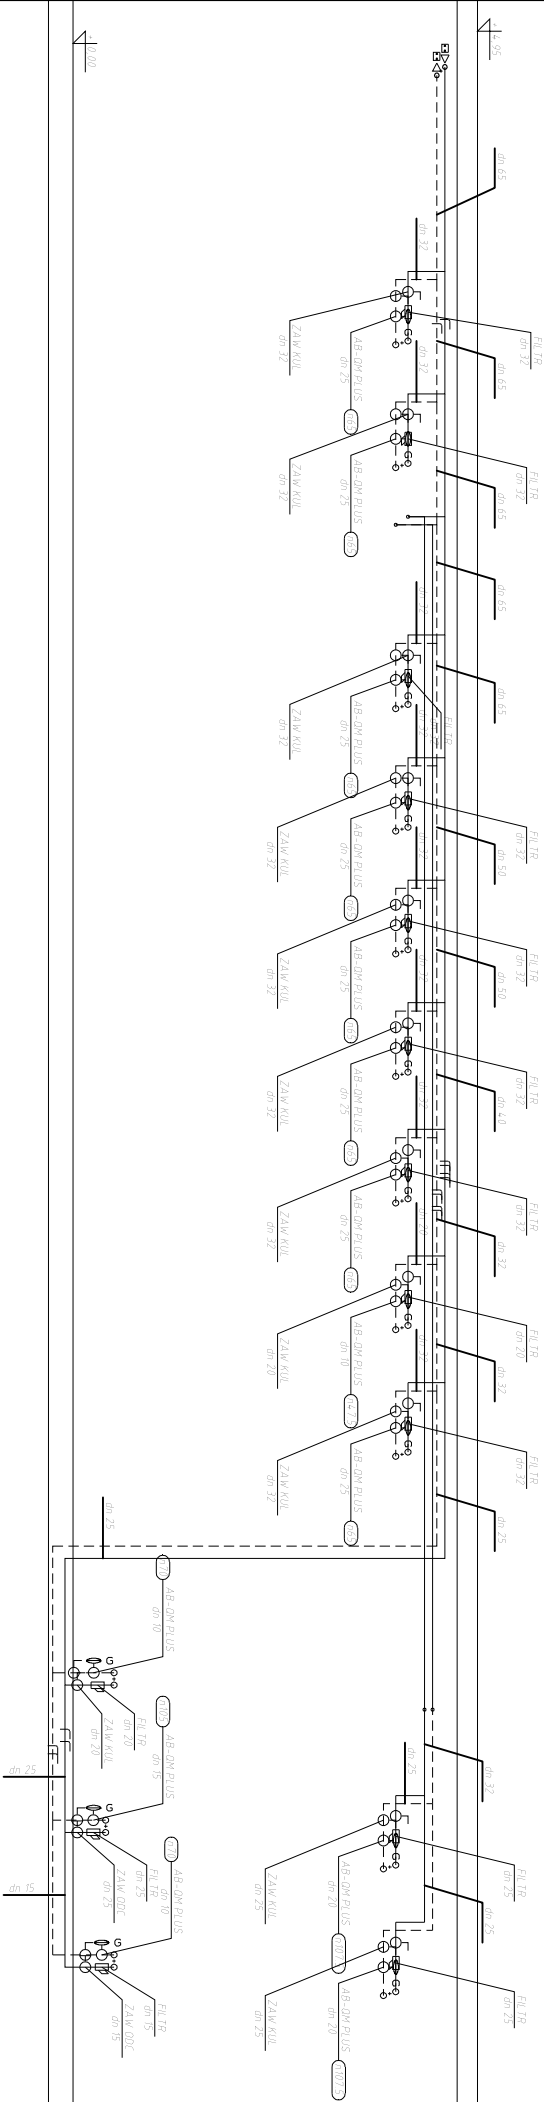

- UWAGA:
1. PRACOWNIKI DOKONYWANI NA PODSTAWIE RZUTU ARCHYTEKTURALNEGO, BRAZ DOŁĄCZNI STANU FAKTYCZNEGO INSTALACJI NA V II KWARTALE 2024 ROKU.
 2. WYKONAWCA ZOBOWIĄZANY JEST DOKŁADNIE ZAPRZĄDZAĆ SIĘ Z PROJEKTEM I WARUNKAMI ISTNIEJĄCYMI NA PLACU BUDOWY, A TAKŻE SPRAWDZIĆ WYMIARY NA BUDOWIE I PRZEKAZAĆ INFORMACJE O ROZBIEŻNOŚCIACH JEJDESTIE PROJEKTOWEJ.
 3. WSKAZANE ROBOTY MAJĄ BYĆ WYKONANE ZGODNIE Z WYMAGANIAMI OKREŚLONYMI PRZEZ PRAWO BUDOWLANE I WSKAZANE UMOWIENIAMI PRAWNE I TECHNICZNE DOTYCZĄCE SZUKI BUDOWLANEJ.
 4. WSKAZANE ROBOTY MAJĄ BYĆ WYKONANE ZGODNIE Z WYMAGANIAMI OKREŚLONYMI PRZEZ PRAWO BUDOWLANE I WSKAZANE UMOWIENIAMI PRAWNE I TECHNICZNE DOTYCZĄCE SZUKI BUDOWLANEJ.
 5. RYSUNKI NALĄCZYĆ ROZPATRYWAĆ ŁĄCZNIE Z CZĘŚCIĄ PRISŁUGĄ DOKUMENTACJI BRAZ Z OPRACOWANIAM BRANŻOWYMI.
 6. WSZELKIE ZASTOSOWANIE ROZWIĄZANIA I MATERIAŁY WINNY MIEĆ WYMAGANE CERTYFIKATY I APROBITY DOPUSZCZAJĄCE DO STOSOWANIA W BUDOWNICTWIE. W TYM ITB I STRAŻY PODKONIEJ.

JEDNOSTKA PROJEKTOWA	PPHU MAXIMUS ELŻBIETA KOŁEK Sułów 175, 32-020 Wiełiczka e.kolek@wp.pl tel: 669 222 102		
TEMAT	PROJEKT MODERNIZACJI INSTALACJI WENTYLACJI MECHANICZNEJ I KLIMATYZACJI W BUDYNKU MUZEUM SZTUKI WSPÓŁCZESNEJ W KRAKOWIE MOCIAK		
LOKALIZACJA	ul. Lipowa 4, 30-702 Kraków		
BRANŻA	SANITARNA		
FAZA	PROJEKT TECHNICZNY		
RYSunEK	INSTALACJE CHŁODNICZE – ROZWINIĘCIE		
ZAKRES	HDL, KAWIARNIA, KSIĘGARNIA		
FUNKCJA	IMIE, NAZWISKO, UPRAWNIENIA	PODPIS	
PROJEKTANT	mgr.inż ELŻBIETA KOŁEK MAP/0294/PWBS/16		
PROJEKTANT	mgr.inż MAŁGORZATA FIJOŁ UAN UPR. 468/89		
DATA	KOREKTA	SKALA	NR RYS.
10.2024	-		S-6