
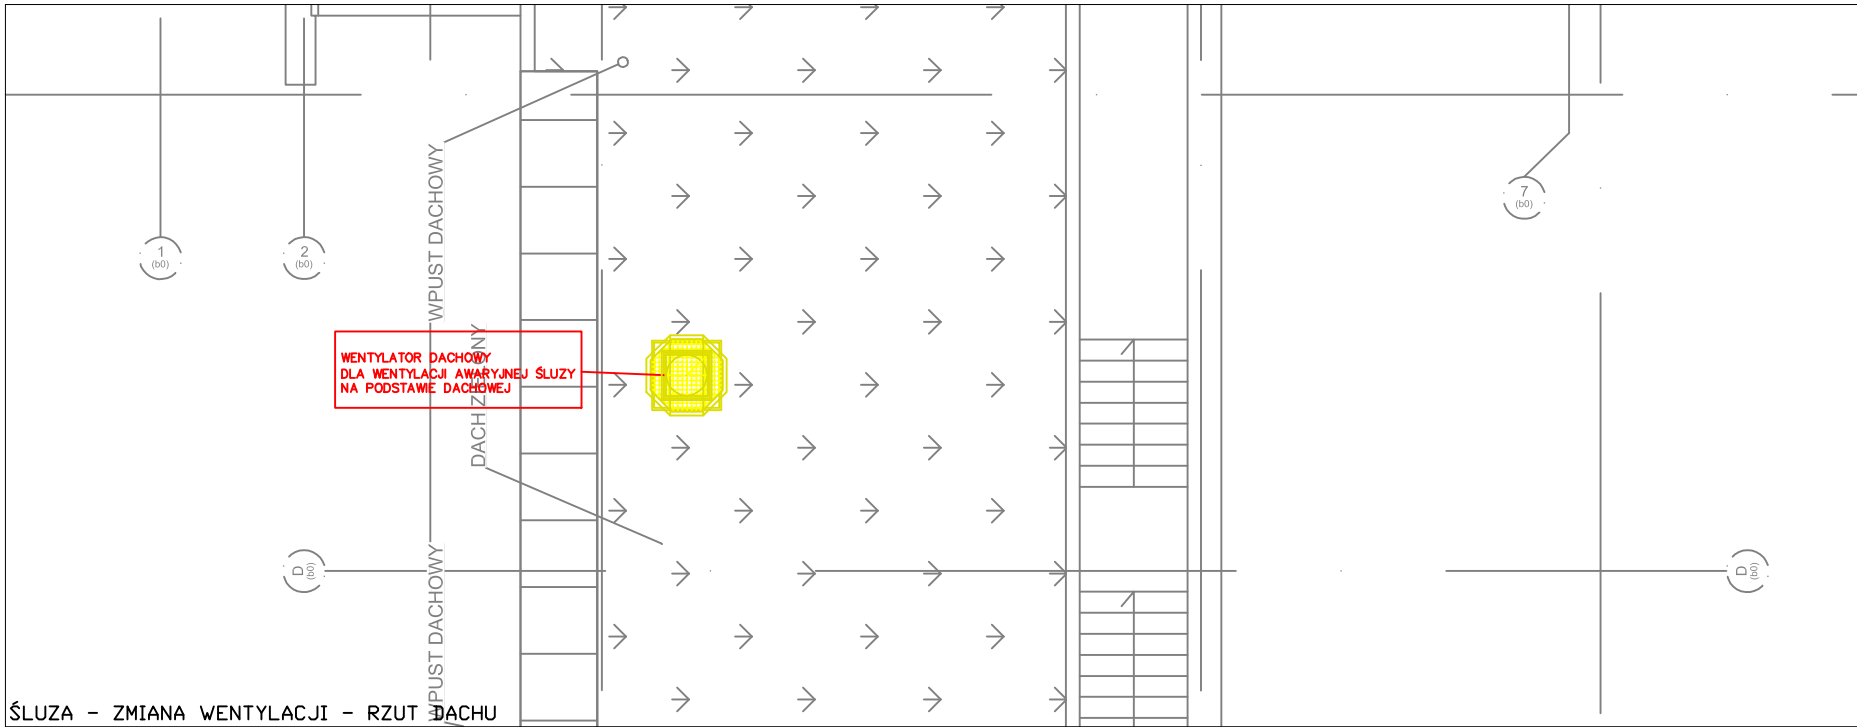


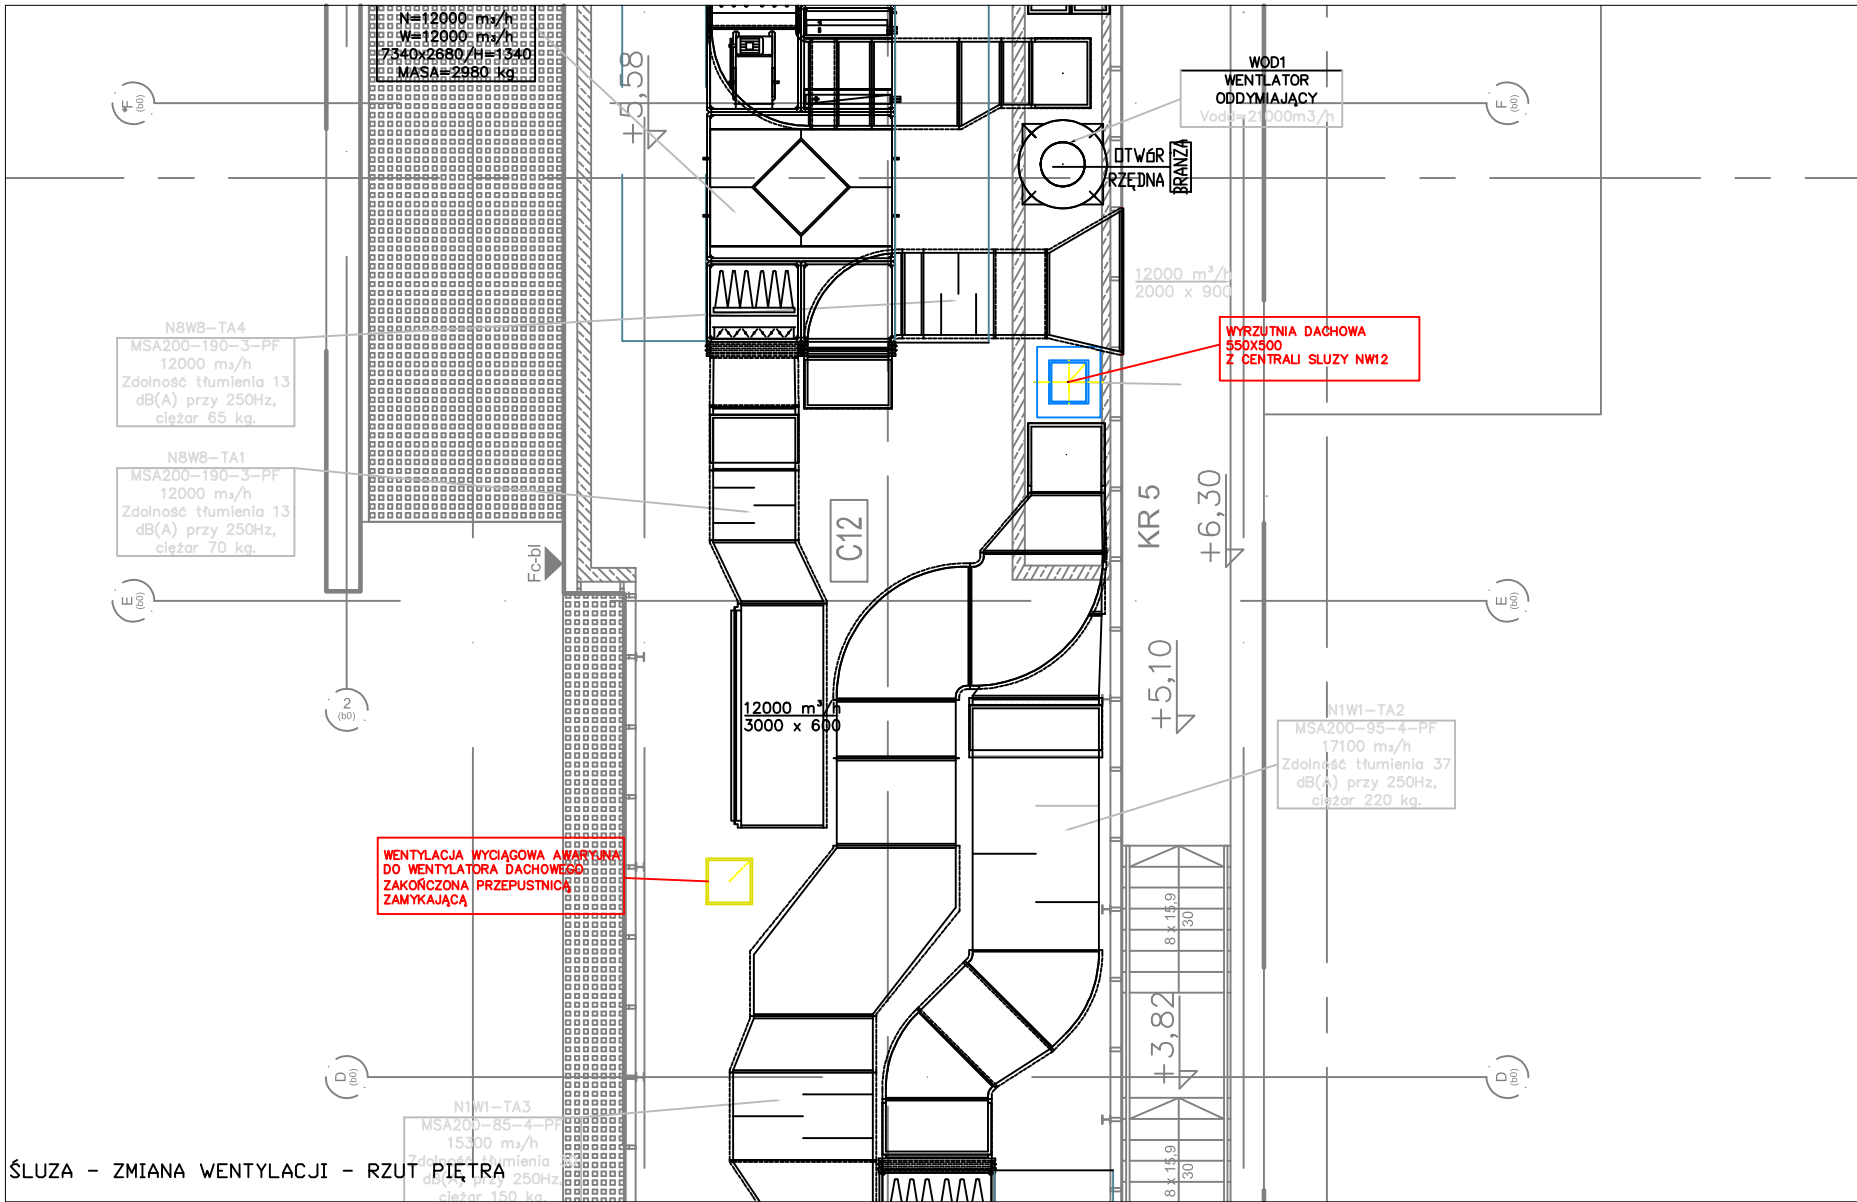

- UWAGA:
- PROJEKT OPRACOWANO NA PODSTAWIE RZUTÓW ARCHITEKTONICZNYCH, DRAZ OGLEDZIŃ STANU FAKTYCZNEGO INSTALACJI NA W II KWARTALE 2024 ROKU.
 - WYKONAWCA ZOBOWIĄZANY JEST DOKŁADNIE ZAPODZNAĆ SIĘ Z PROJEKTEM I WARUNKAMI ISTNIEJĄCYMI NA PLACU BUDOWY, A TAKŻE SPRAWDZIĆ WYMIARY NA BUDOWIE I PRZEKAZAĆ INFORMACJE O RÓŻNIEŻNOŚCIACH JEDNOSTCE PROJEKTOWEJ.
 - WSZYSTKIE ROBOTY MAJĄ BYĆ WYKONANE ZGODNIE Z WYMAGANIAMI OKREŚLONYMI PRZEZ PRAWO BUDOWLANE I WSZELKIE UWARUNKOWANIA PRAWNE I TECHNICZNE DOTYCZĄCE SZTUKI BUDOWLANEJ.
 - RYСУNKI NALEŻY ROZPATRYWAĆ ŁĄCZNIE Z CZĘŚCIĄ OPISOWĄ DOKUMENTACJI DRAZ Z OPRACOWANIAM I BRANŻOWYMI.
 - WSZELKIE ZASTOSOWANE ROZWIĄZANIA I MATERIAŁY WINNY MIEĆ WYMAGANE CERTYFIKATY I APROBATY DOPUSZCZAJĄCE DO STOSOWANIA W BUDOWNICTWIE, W TYM ITB I STRAŻY POŻARNEJ.

JEDNOSTKA PROJEKTOWA	PPHU MAXIMUS ELŻBIETA KOLEK Sułów 175, 32-020 Wieliczka e.kolek@wp.pl tel: 669 222 102		
TEMAT	PROJEKT MODERNIZACJI INSTALACJI WENTYLACJI MECHANICZNEJ I KLIMATYZACJI W BUDYNKU MUZEUM SZTUKI WSPÓŁCZESNEJ W KRAKOWIE MOCAK		
LOKALIZACJA	ul. Lipowa 4, 30-702 Kraków		
BRANŻA	SANITARNA		
FAZA	PROJEKT TECHNICZNY		
RYСУNEK	INSTALACJE WENTYLACJI I KLIMATYZACJI		
ZAKRES	ŚLUZA - ZMIANA WENTYLACJI - DACH		
FUNKCJA	IMIĘ, NAZWISKO, UPRAWNIENIA	PODPIS	
PROJEKTANT	mgr.inż ELŻBIETA KOLEK MAP/0294/PWBS/16		
PROJEKTANT	mgr.inż MAŁGORZATA FIJOŁ UAN UPR. 468/89		
DATA	KOREKTA	SKALA	NR RYS.
10.2024	-	1:100	ŚLUZA-3