



Fundusze Europejskie
dla Rozwoju Społecznego



Rzeczpospolita
Polska

Dofinansowane przez
Unię Europejską



Kraków, 09.10.2026

Zapytanie ofertowe na prace hydrauliczne, elektryczne i remontowe

Zamawiający:

Muzeum Sztuki Współczesnej w Krakowie MOC AK, ul. Lipowa 4, 30-702 Kraków,
NIP: 6751427073.

1. Przedmiot zamówienia:

Przedmiotem zamówienia są prace hydrauliczne, elektryczne i wykończeniowe. Prace będą realizowane w głównym budynku Muzeum Sztuki Współczesnej w Krakowie MOC AK (ul. Lipowa 4), w przestrzeni Galerii Alfa (poziom -1).

2. Szczegółowy zakres zamówienia:

Zamówienie obejmuje zgodnie z załączonym rysunkiem projektowym:

- A. Wykonanie odpływu w ścianie;
- B. Doprowadzenie wody ciepłej i zimnej, zamontowanie dwóch umywalek (umywalka dwustanowiskowa szer. 120cm, dwie baterie; umywalka dziecięca 60 cm, jedna bateria) oraz pitnika dostarczonych przez Zamawiającego;
- C. Realizacja 4 punktów elektrycznych (gniazdka dostarczone przez Zamawiającego);
- D. Wymalowanie ściany farbą wodoodporną przy umywalkach – ok. 10 m² oraz farbą magnetyczną (ok. 15-20 m²);
- E. Wykończenie ścian po wprowadzeniu instalacji. Zagipsowanie i położenie gładzi białej;
- F. Położenie wykładziny o nieregularnym kształcie (425 x 925 cm);

3. Termin i miejsce realizacji zamówienia:

- a. **Miejsce:** Muzeum Sztuki Współczesnej w Krakowie MOC AK, ul. Lipowa 4, Kraków,
- b. **Wymagany termin realizacji:** do 20 listopada 2026 r.

4. Zawartość oferty:

Kompletna oferta musi zawierać: całkowitą cenę netto i brutto za usługi.

5. Kryteria oceny ofert:


- a. **Cena całkowita brutto** - 100%

6. Miejsce i termin składania ofert:

- a. Oferty prosimy przysyłać na adres e-mail: magdalena.mazik@mocak.pl.
- b. Ostateczny termin składania ofert: **23 października 2026 r., do godz. 12:00.**

7. Osoby do kontaktu:

- a. We wszystkich sprawach technicznych oraz w kwestii wizji lokalnej prosimy o kontakt:
 - i. **Imię i nazwisko:** Magdalena Mazik
 - ii. **Stanowisko:** Kierowniczka Działu Wiedzy o Sztuce
 - iii. **Telefon:** 12 263 40 35, 886291720
 - iv. **E-mail:** magdalena.mazik@mocak.pl.

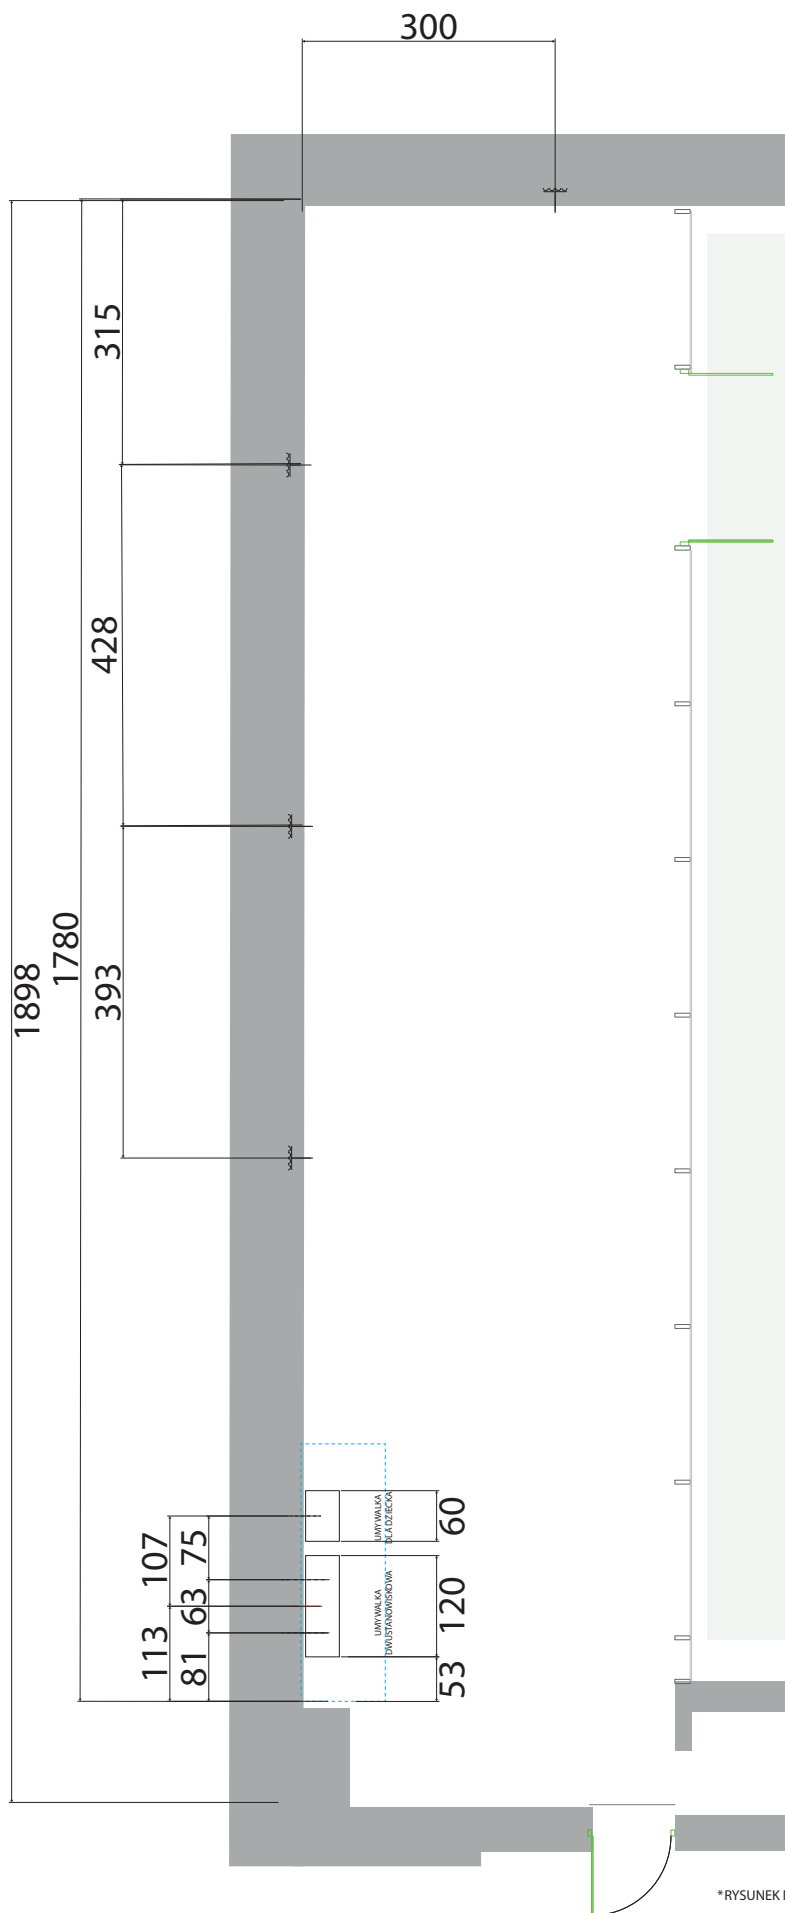

PLAN INSTALACJI ELEKTRYCZNEJ I HYDRAULICZNEJ

 - GNIAZDKO POCZWÓRNE

..... - OŚ BATERII UMYWALKOWEJ ŚCIENNEJ

* RYSUNEK NIE JEST PROJEKTEM WYKONAWCZYM, A MATERIAŁEM DO WYCENY I ZŁOŻENIA ZAMÓWIENIA