MDF lakierowaney ADLER mat RAL. 9003 (biały), plecy zabudowy płyta laminowana KRONOPOL U511 (biały) 18mm, fronty MDFu lakierowanego grubości 18mm- mebel montowany na miejscu

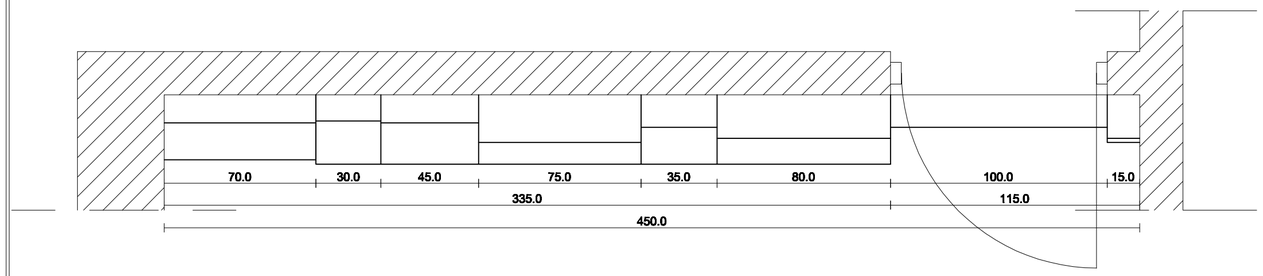

UWAGA!! numeracja na frontach oznacza odległość wysunięcia danego frontu od ściany
krawędzie zabudowy łączone pod kątem 45 ° klejone

UWAGA!! regał na całą wykokość pomieszczenia. Wymiar do weryfikacji na budowie.

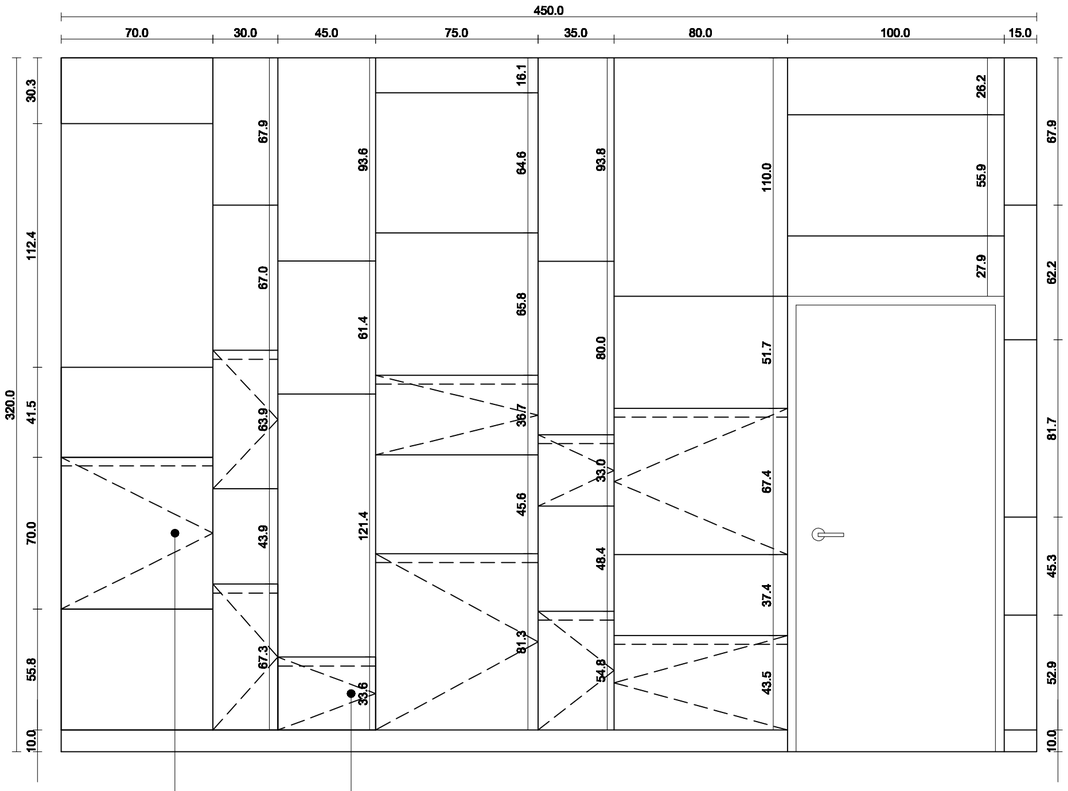

UWAGA!! odległości do zweryfikowania na budowie, ze względu na rewizje klimatyzacji w suficie

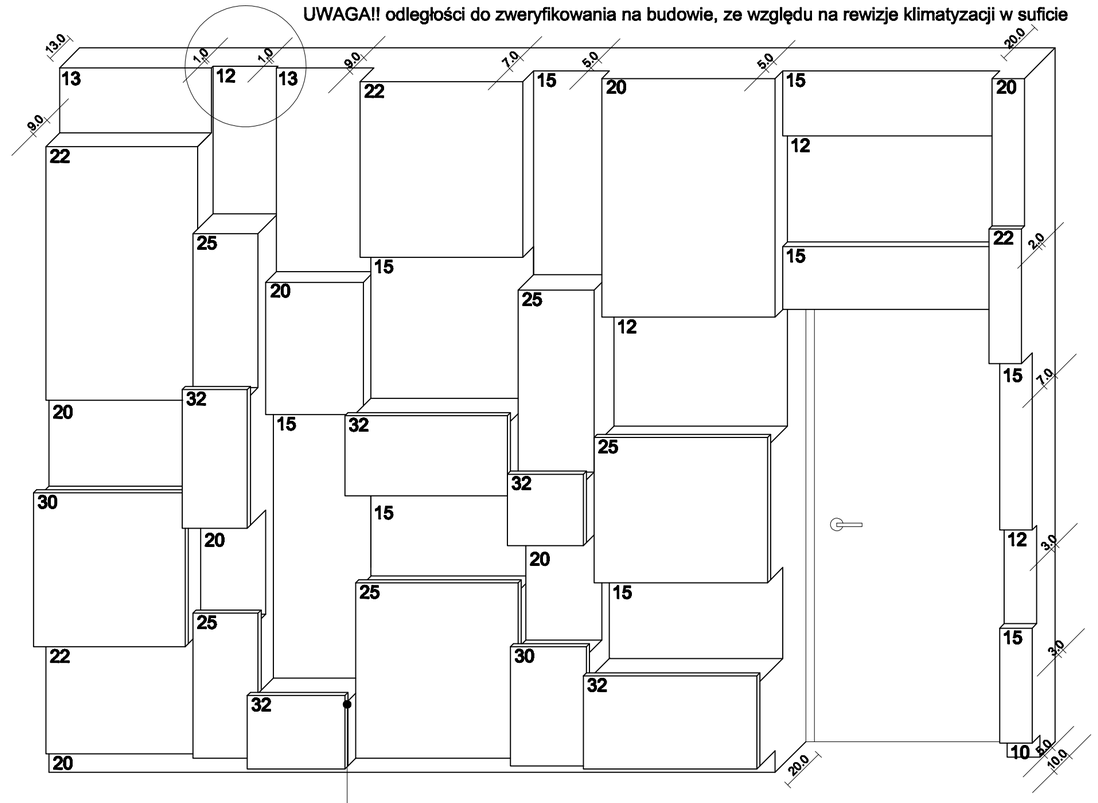

linią przerywaną oznakowano sposób otwierania lewostronny lub prawostronny frontów - fronty bezuchwytowe - otwierane za pomocą wycunięcia fronu o 4cm w górę w stosunku do szafki

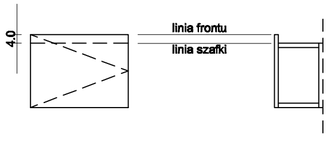

UWAGA!!!- wymiary do weryfikacji na budowie

tytuł rysunku: regał do ekspozycji czasopism - mebel C		
autor projektu: arch. Małgorzata Domin arch. Aleksandra Kaczmarek	skala: 1:20	Nr rys.: 5
	data: 20.07.2011	