


Materace miękkie, w materiale kremowy welur, pikowane siedzisko (miejsca pikowań zaznaczone w rzucie z góry), pikowanie o pokroju guzików obleczone tym samym materiałem co materace (średnica 2,5cm), pokrowiec materaca ściągany-zapinany zamkiem chowanym w zakładce z materiału. Zamek w miejscach najmniej widocznych, od spodu.

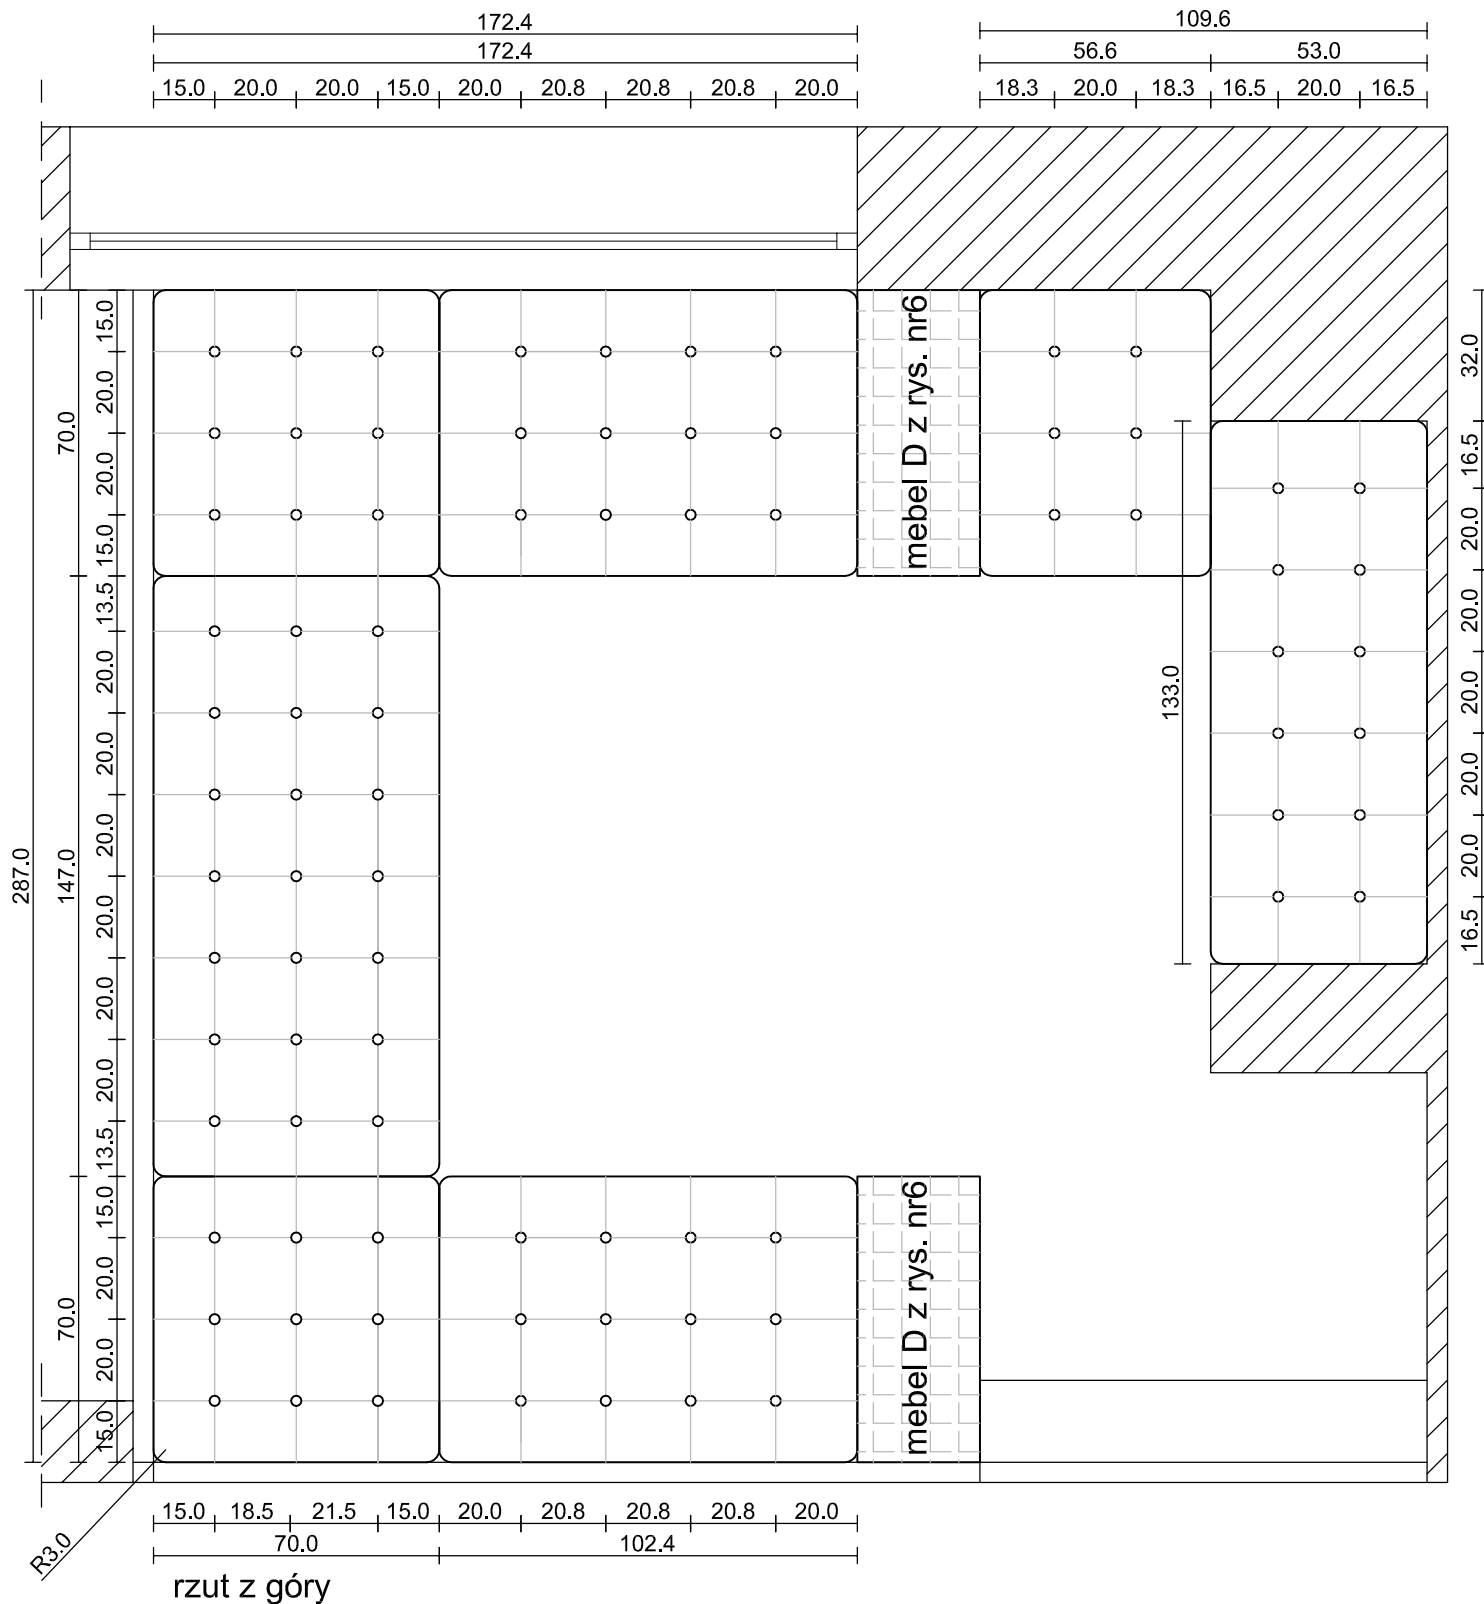

UWAGA!!!- wymiary materacy uzależnione od szerokości antresoli.
Wymiary do weryfikacji na budowie

tytuł rysunku: materace rzut - antresola - mebel H	
autor projektu: arch. Małgorzata Domin arch. Aleksandra Kaczmarek	skala: 1:20 Nr rys.: 8 data: 11.07.2011