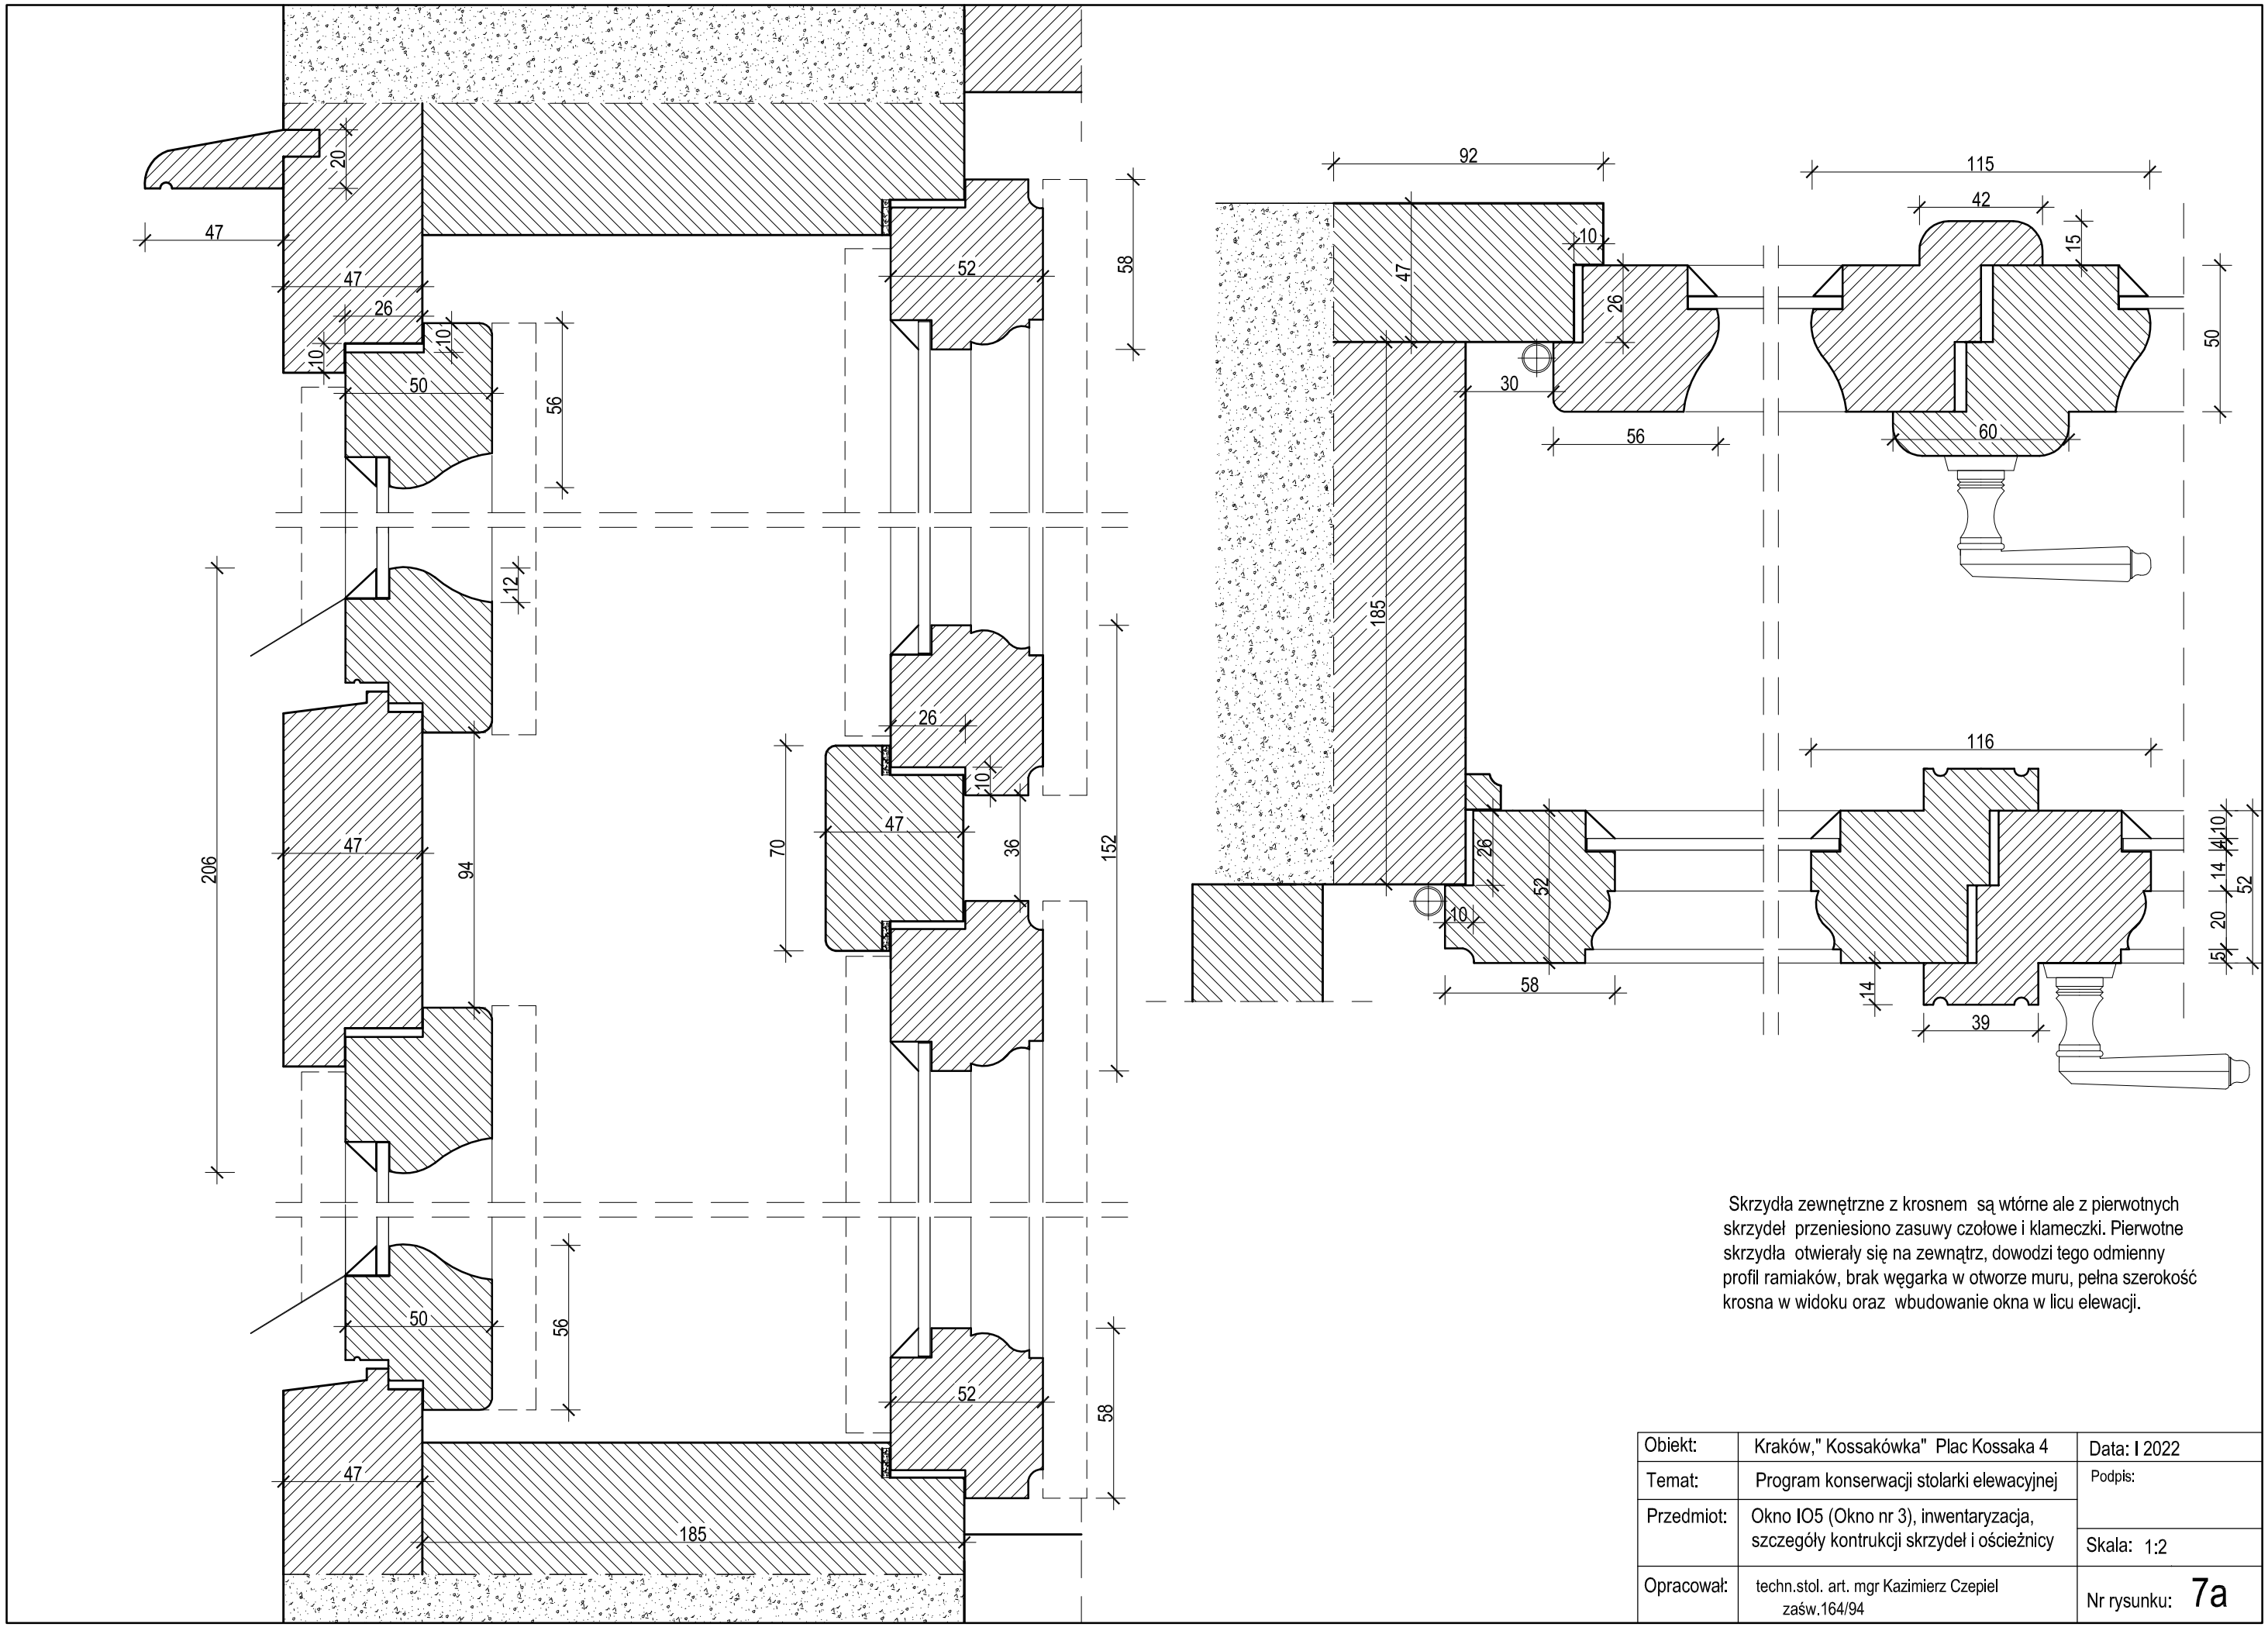

Skrzydła zewnętrzne z krosnem są wtórne ale z pierwotnych skrzydeł przeniesiono zasuwy czołowe i klameczki. Pierwotne skrzydła otwierały się na zewnątrz, dowodzi tego odmienny profil ramiaków, brak węgarka w otworze muru, pełna szerokość krosna w widoku oraz wbudowanie okna w licu elewacji.

Obiekt:	Kraków," Kossakówka" Plac Kossaka 4	Data: I 2022
Temat:	Program konserwacji stolarki elewacyjnej	Podpis:
Przedmiot:	Okno IO5 (Okno nr 3), inwentaryzacja, szczegóły kontrukcji skrzydeł i ościeżnicy	Skala: 1:2
Opracował:	techn.stol. art. mgr Kazimierz Czepiel zaśw.164/94	Nr rysunku: 7a