


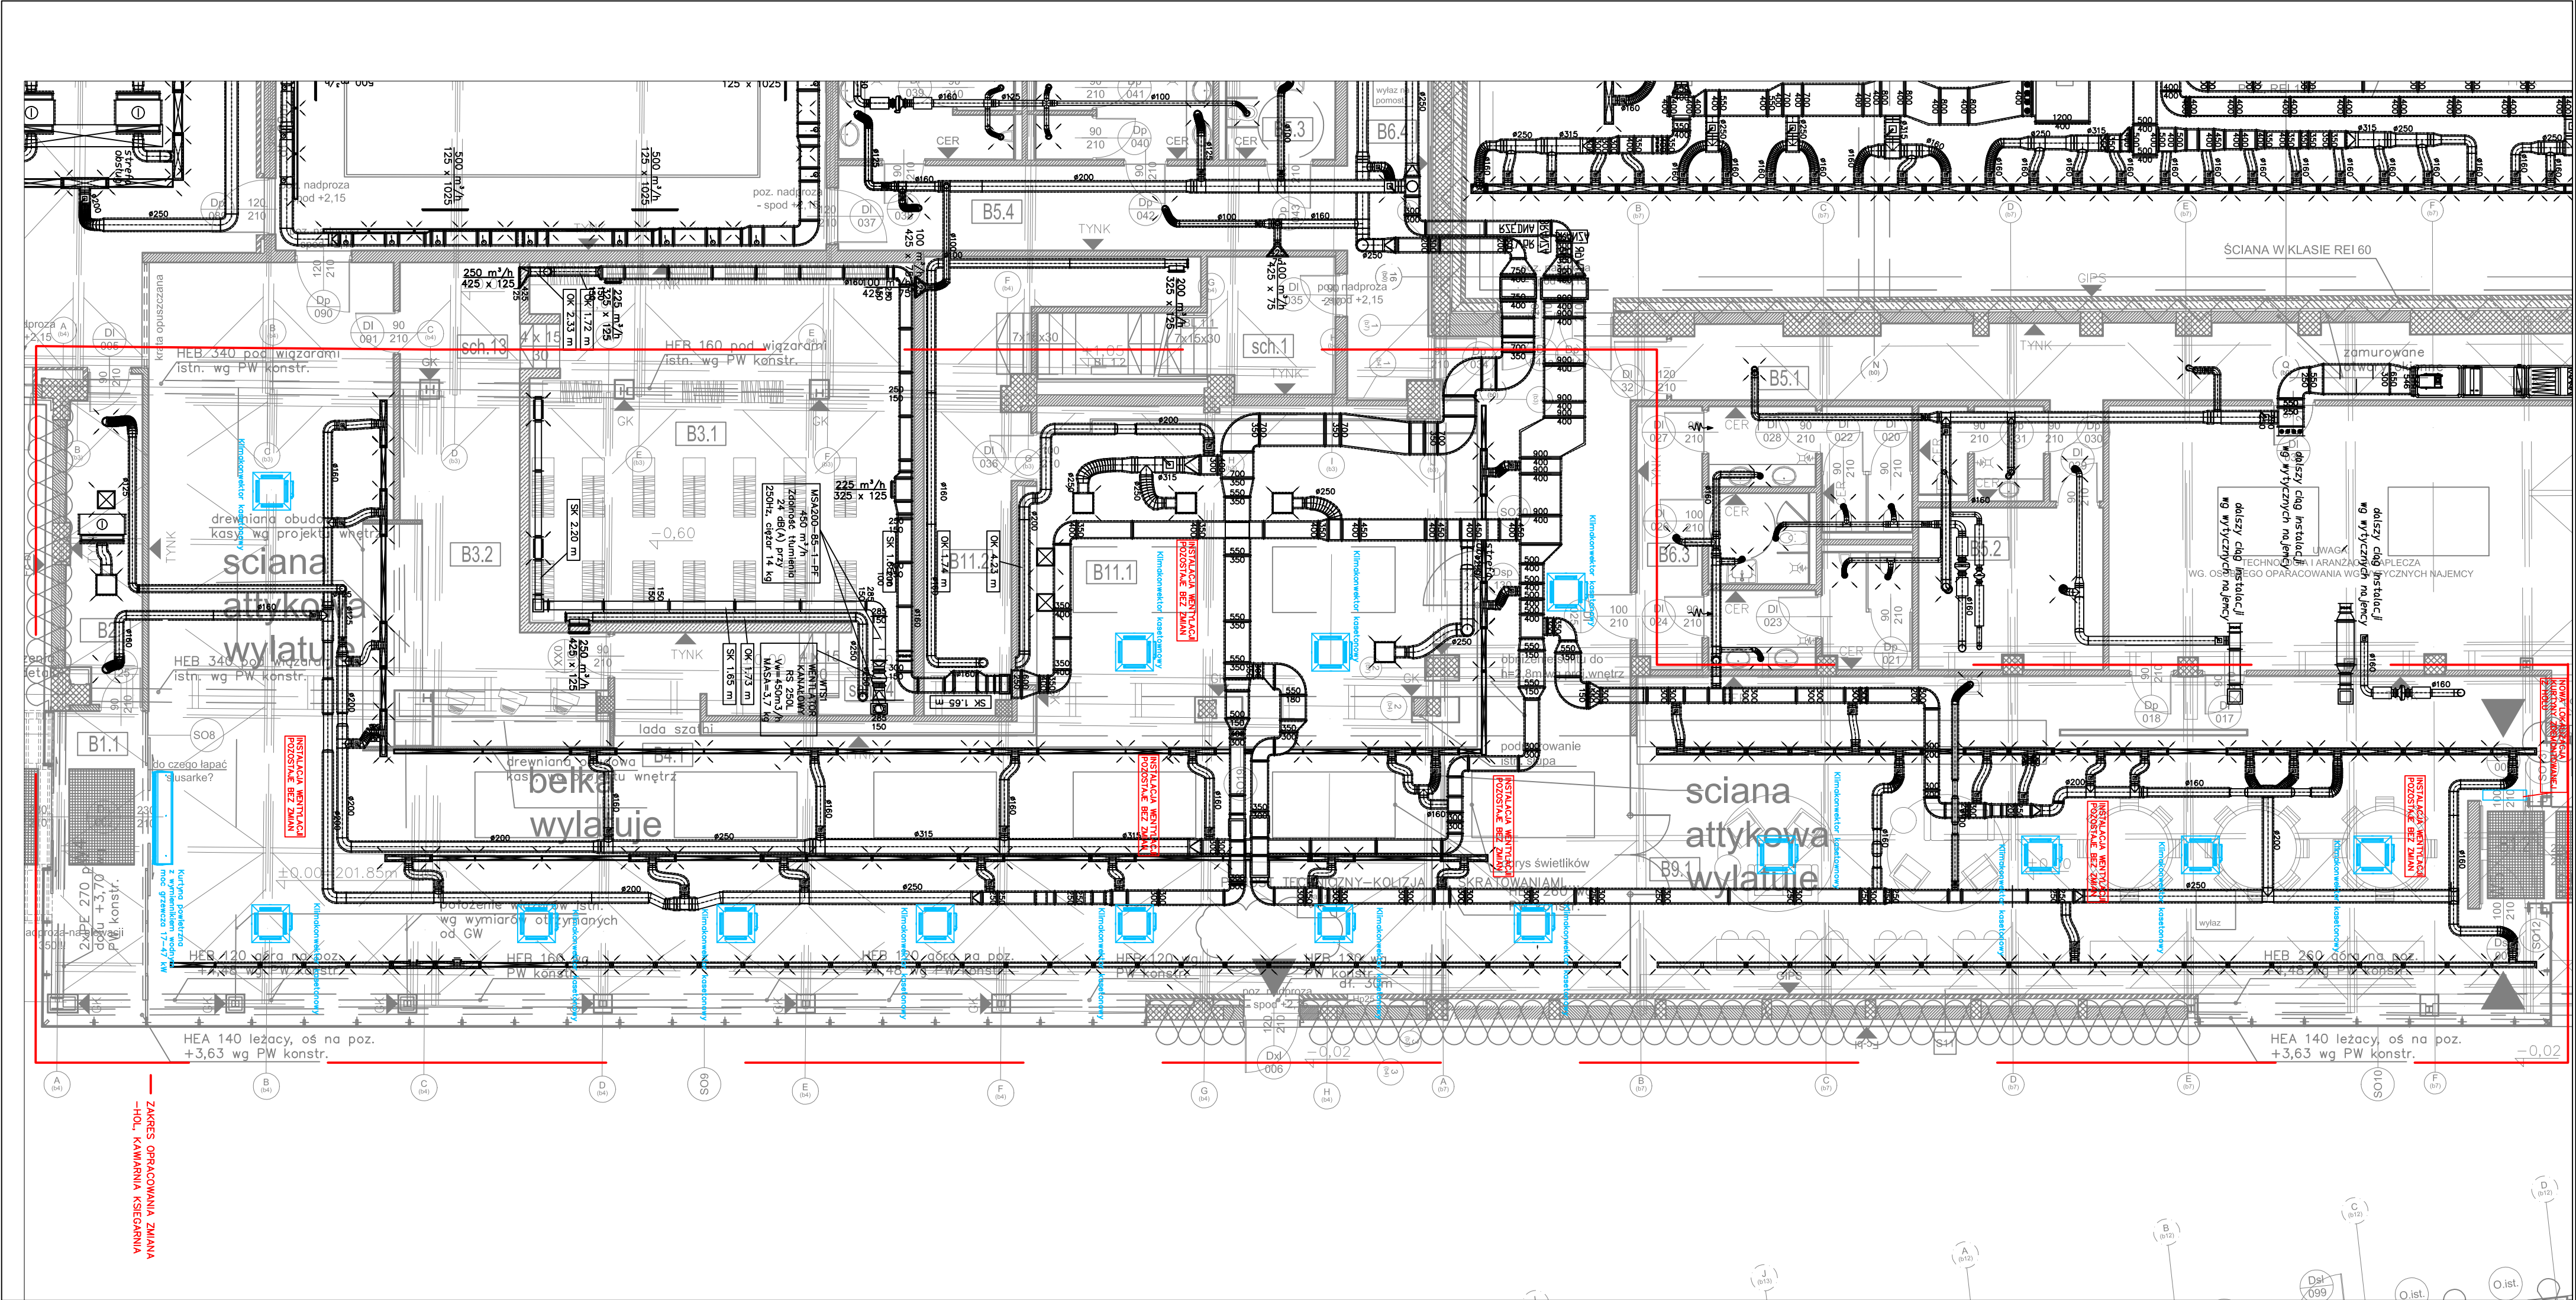


JEDNOSTKA PROJEKTOWA	PPHU MAXIMUS EL ZBIETA KOLEK Sulów 175, 32-020 Wieliczka e.kolodziej@pphu.com.pl tel: 609 222 102		
TEMAT	PROJEKT MODERNIZACJI INSTALACJI WENTYLACJI MECHANICZNEJ I KLIMATYZACJI W BUDYNKU MUZEUM SZUKI WSPÓŁCZESNEJ W KRAKOWIE MOCNA		
LOKALIZACJA	ul. Lipowa 4, 30-702 Kraków		
BRANŻA	SANITARNA		
FAZA	PROJEKT TECHNICZNY		
RYSIUNEK	INSTALACJE WENTYLACJI I KLIMATYZACJI		
ZAKRES	HOL, KAWIARNIA, KSIĘGARNIA – ZMIANY		
FUNKCJA	IMPL. NAZYSKO, UPRAWIENIA		
PROJEKTANT	mjr.inż. ELŻBIETA KOLEK MAP0294/PVBS/16		
PROJEKTANT	mjr.inż. MAŁGORZATA FIŁOŁ UAN UPR. 46889		
DATA	KRETEJA	SKALA	NR. RYS.
10.2024	-	1:100	S2

UWAGA:
